


ZMIANA STUDIUM UWARUNKOWAŃ I KIERUNKÓW ZAGOSPODAROWANIA PRZESTRZENNEGO GMINY NOWY TARG

UWARUNKOWANIA ROZWOJU PRZESTRZENNEGO - FRAGMENT RYSUNKU JEDNOLITEGO OBEJMUJĄCY TEREN OBJĘTY ZMIANĄ

załącznik nr 6 do Uchwały nr.....

SKALA 1:20 000

do wyłożenia do wglądu publicznego

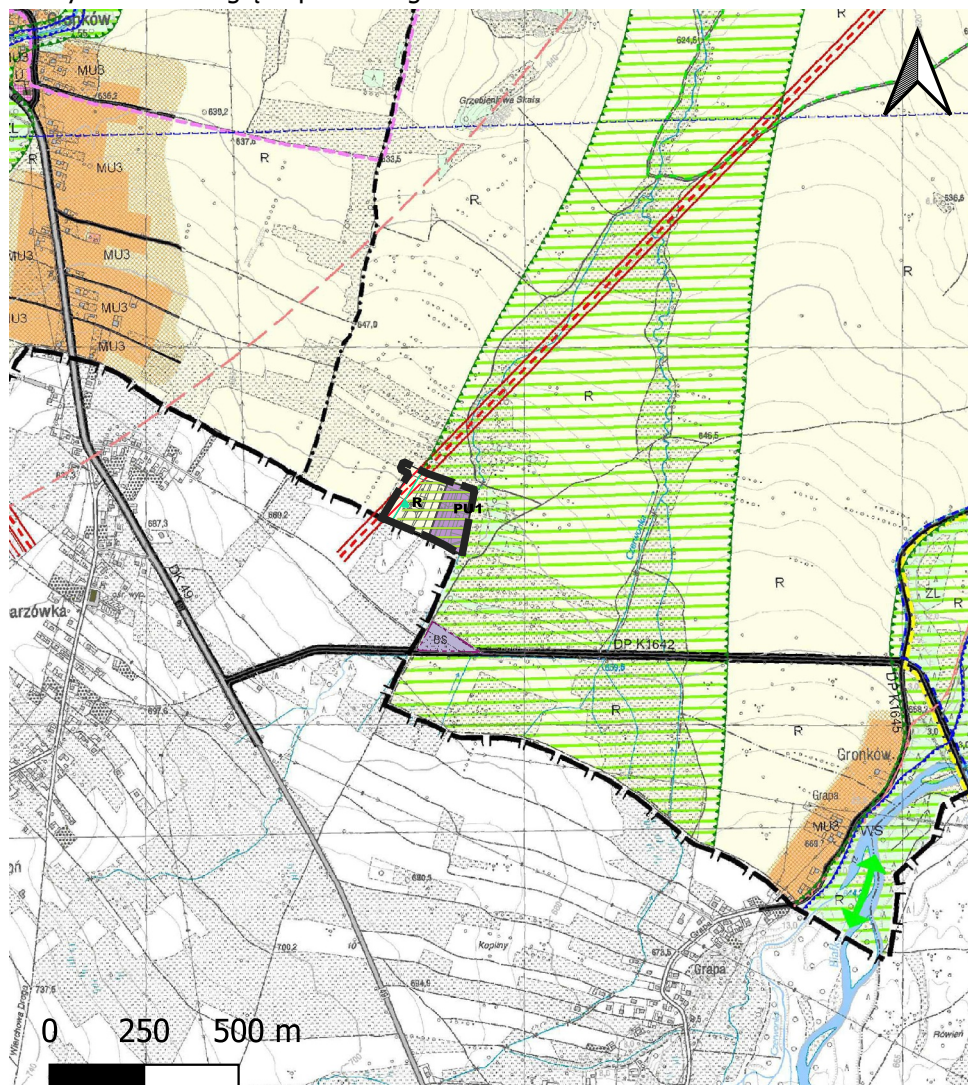

ZMIANA FRAGMENTU STUDIUM UWARUNKOWAŃ I KIERUNKÓW
ZAGOSPODAROWANIA PRZESTRZENNEGO GMINY NOWY TARG
ZGODNIE Z UCHWAŁĄ NR XLIV/483/2023 Z 26 KWIETNIA 2023r.

 granica zmiany studium

UWARUNKOWANIA WYNIKAJĄCE Z DOTYCHCZASOWEGO
ZAGOSPODAROWANIA, PRZEZNACZENIA I UZBROJENIA TERENU

 tereny istniejących baz, składów i magazynów - betoniarnia

OCHRONA PRZYRODY

 Południowomałopolski Obszar Chronionego Krajobrazu -
cały obszar objęty zmianą

 korytarze ekologiczne

 obszary najcenniejsze pod względem przyrodniczym, obejmujące
m.in. obszary NATURA 2000, obszary węzłowe i korytarze ekologiczne

INNE ELEMENTY ISTOTNE DLA KSZTAŁTOWANIA ŁADU PRZESTRZENNEGO

 tereny o wysokich walorach krajobrazowych

ZAGROŻENIA ŚRODOWISKOWE

 tereny o niekorzystnych warunkach posadowienia obiektów budowlanych -
cały obszar objęty zmianą