


ZMIANA STUDIUM UWARUNKOWAŃ I KIERUNKÓW
ZAGOSPODAROWANIA PRZESTRZENNEGO GMINY NOWY TARG

UWARUNKOWANIA ROZWOJU PRZESTRZENNEGO - FRAGMENT RYSUNKU JEDNOLITEGO
OBEJMUJĄCY TEREN OBJĘTY ZMIANĄ

załącznik nr 6 do Uchwały nr.....
Rady Gminy Nowy Targ z dnia.....

SKALA 1:20 000

do wyłożenia do wglądu publicznego

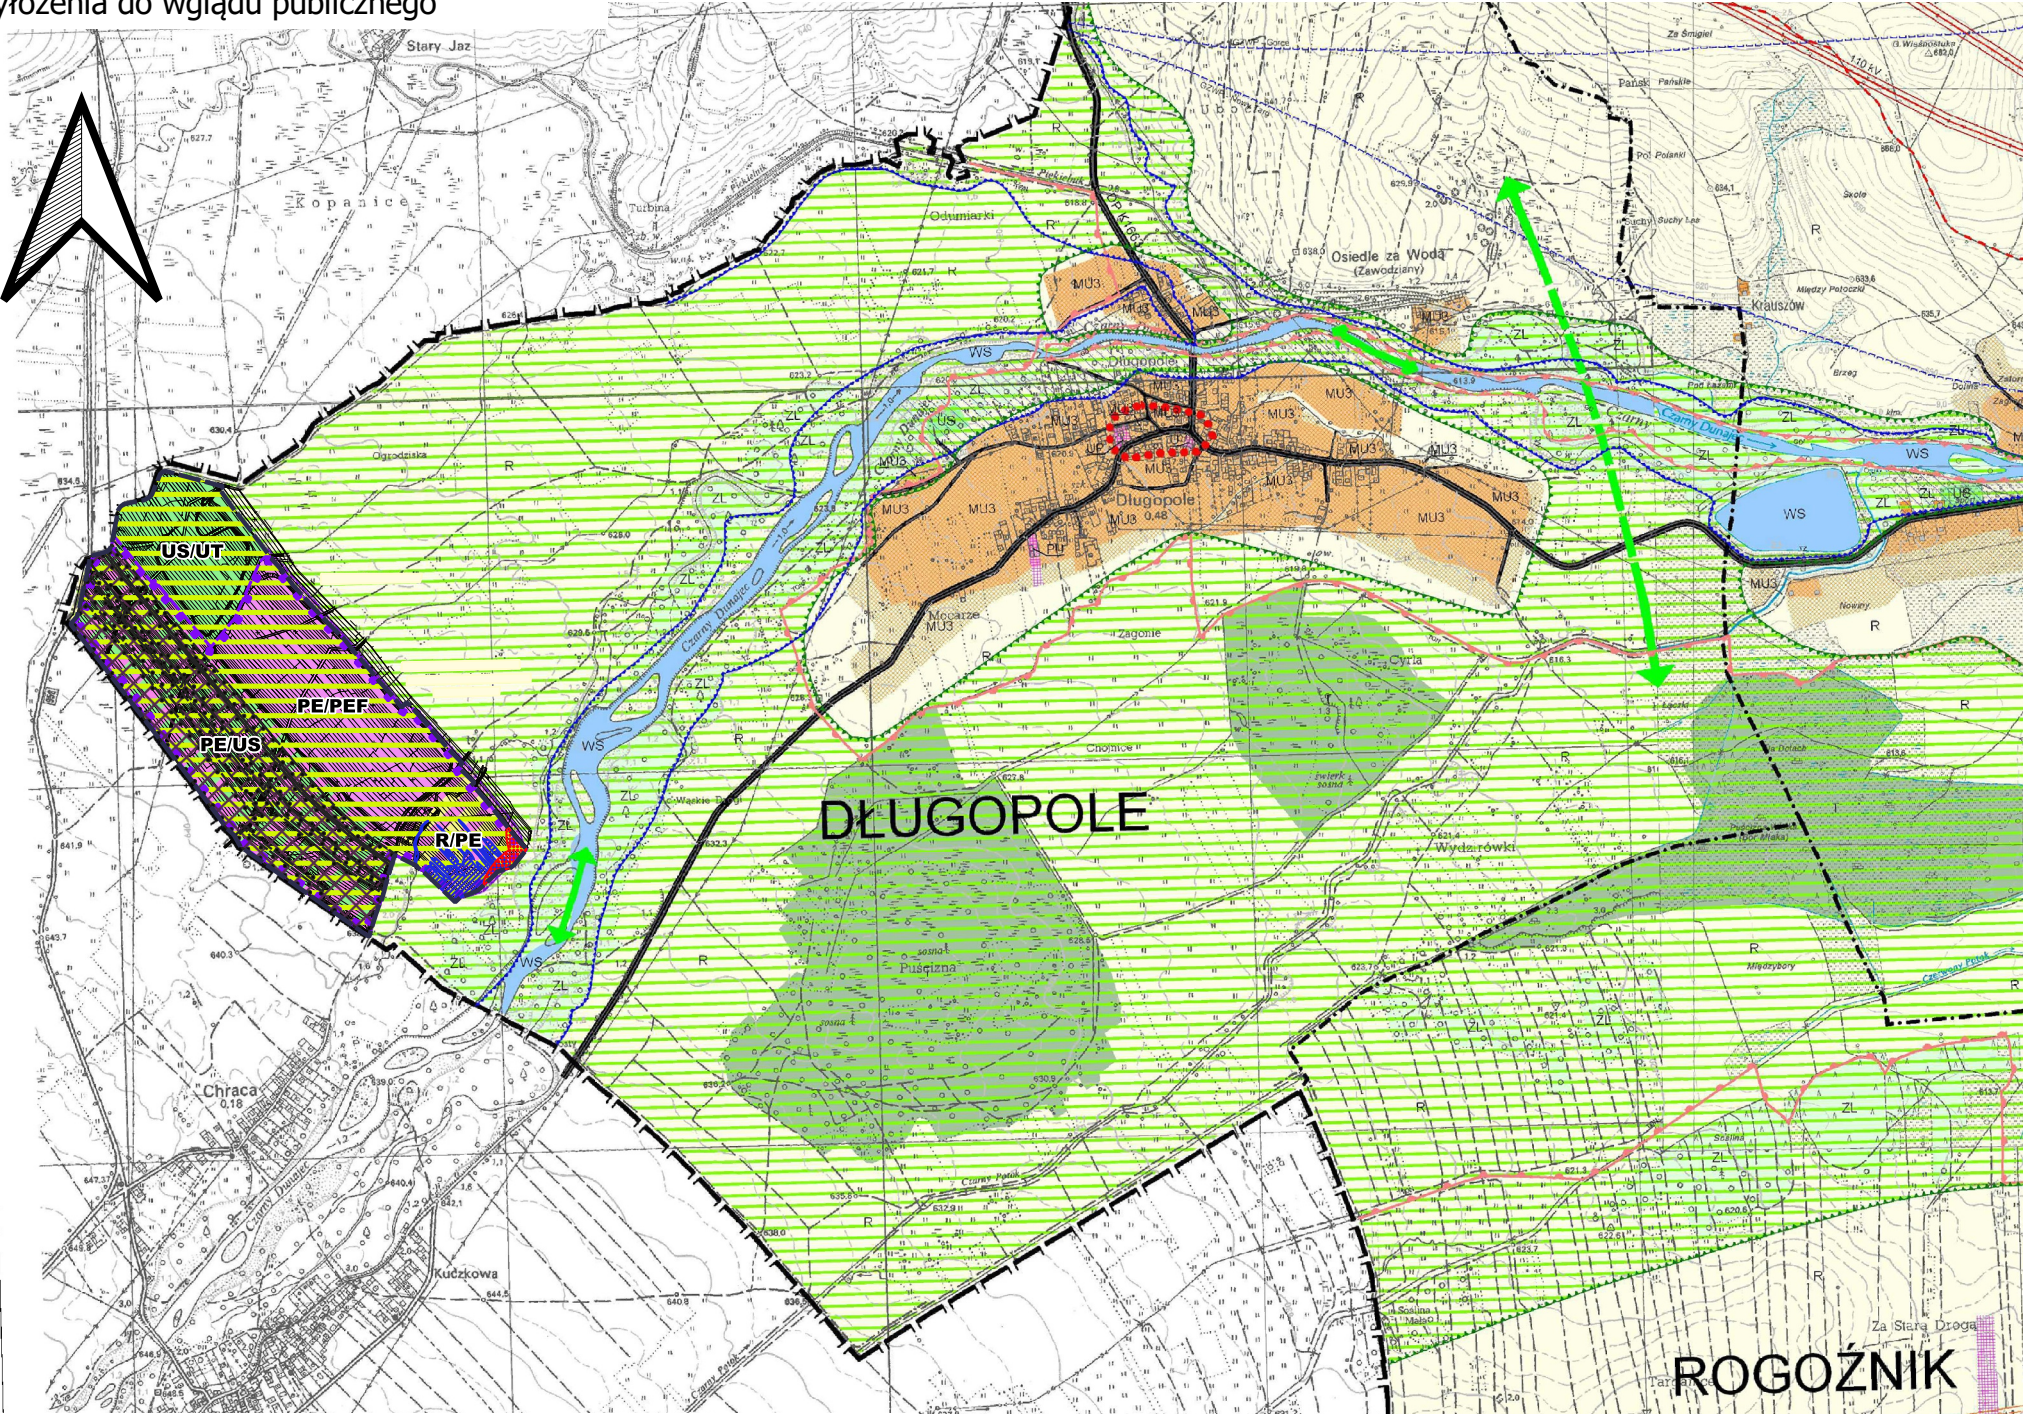

ZMIANA FRAGMENTU STUDIUM UWARUNKOWAŃ I KIERUNKÓW
ZAGOSPODAROWANIA PRZESTRZENNEGO GMINY NOWY TARG
ZGODNIE Z UCHWAŁĄ NR XLII/449/2023 Z 29 LUTEGO 2023r.

granica zmiany studium "Długopole"

UWARUNKOWANIA WYNIKAJĄCE Z DOTYCHCZASOWEGO
ZAGOSPODAROWANIA, PRZEZNACZENIA I UZBROJENIA TERENU

ZASOBY SUROWCOWE

- tereny udokumentowanego złoża "Długopole I"
- obszary górnicze "Długopole IV" i "Długopole V"
- tereny górnicze "Długopole IV" i "Długopole V"

OCHRONA PRZYRODY


- Południowomałopolski Obszar Chronionego Krajobrazu - cały obszar objęty zmianą
- Natura 2000 - Torfowiska Orawsko-Nowotarskie PLC 12003 - cały obszar objęty zmianą
- obszary najcenniejsze pod względem przyrodniczym, obejmujące m.in. obszary NATURA 2000, obszary węzłowe i korytarze ekologiczne

ZAGROŻENIA ŚRODOWISKOWE

- obszary szczególnego zagrożenia powodzią 1% - wg ISOK
- strefa zakazu budowy nowych obiektów od linii brzegów rzek i zbiorników wodnych - Uchwała nr XX/274/20 w spr. PMOCHK

ZASOBY WODNE

- GZWP 440 Dolina Kopalna Nowy Targ - cały obszar objęty zmianą

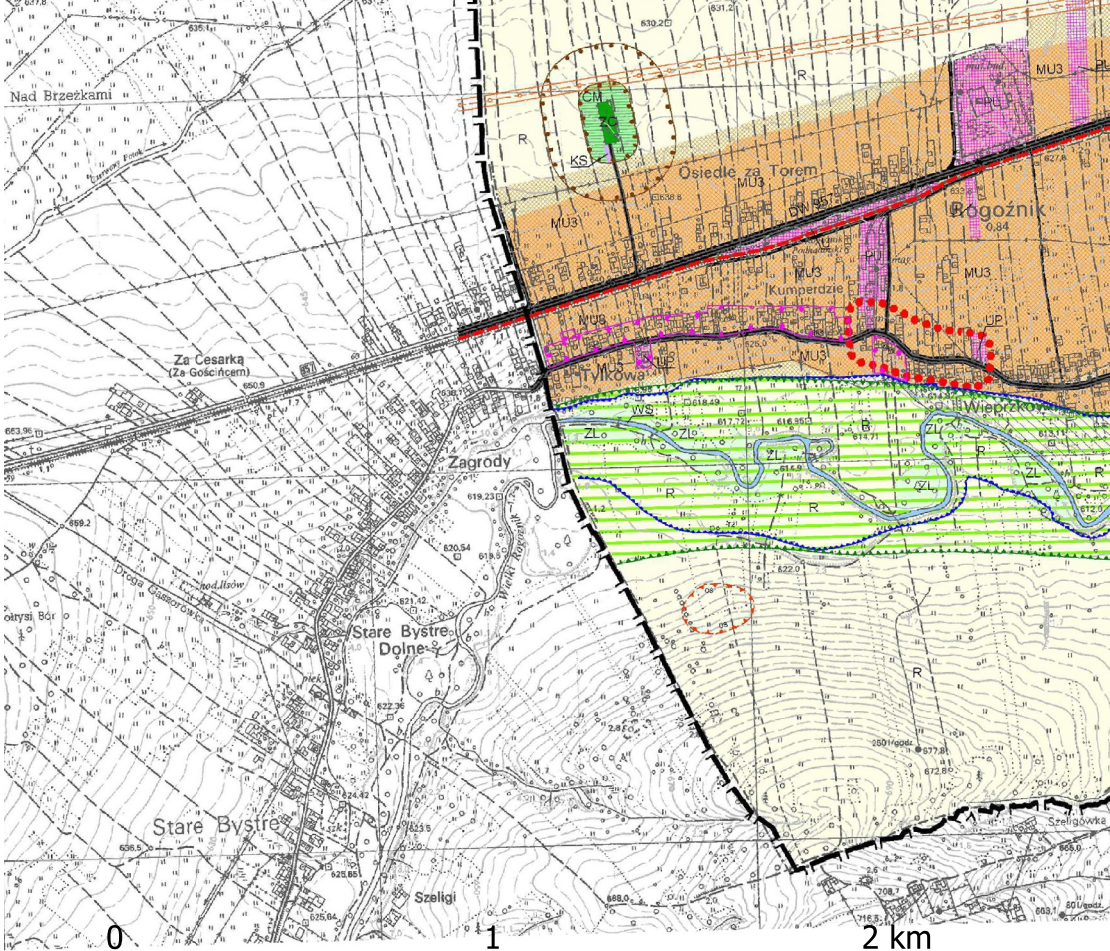

0 1 2 km