

19

**Uchwała Nr XV/115/99  
Rady Gminy w Nowym Targu  
z dnia 9 grudnia 1999 r.**

**w sprawie zmiany miejscowego planu zagospodarowania  
przestrzennego Gminy Nowy Targ.**

Działając na podstawie art. 26 ustawy z dnia 7 lipca 1994 r. o zagospodarowaniu przestrzennym (t.j. Dz. U. z 1999 r. Nr 15, poz. 139 z późn. zm.) i art. 18 ust. 2 pkt 5 ustawy z dnia 8 marca 1990 r. o samorządzie gminnym (t.j. Dz.U. z 1996 r. Nr 13, poz. 74 z późn. zm.) na wniosek Zarządu Gminy – Rada Gminy w Nowym Targu, w celu ochrony środowiska i poprawy ładu ekologicznego, uchwała:

**I. PRZEPISY OGÓLNE.**

**§ 1**

Zmienia się ustalenia miejscowego planu ogólnego zagospodarowania przestrzennego Gminy Nowy Targ, wprowadzone uchwałą Nr XVII/92/92 Rady Gminy w Nowym Targu z dnia 4 marca 1992 r. (Dz. Urz. Woj. Nowosądeckiego z 1992 r. Nr 12, poz. 98), dla części terenów oznaczonych symbolami A9RL – w miejscowości Waksmund z przeznaczeniem jak w § 3.

**§ 2**

1. Obszar objęty zmianą miejscowego planu zagospodarowania przestrzennego, oznaczony jest na załączniku Nr 1 w skali 1:5000 i Nr 2 w skali 1:2880 stanowiących integralną część uchwały jako rysunki planu - Waksmund 2.
2. Zakres ustaleń planu dotyczy warunków i zasad użytkowania terenów.

**II. PRZEPISY SZCZEGÓŁOWE.**

**§ 3**

Tereny oznaczone na załączniku graficznym Nr 1 do niniejszej uchwały symbolem I.1. przeznaczone są do zmiany użytkowania.

**I.1. - pow. 24,76 ha**

Tereny rolne do zmiany użytkowania, na następujących warunkach:

- a) tereny związane z funkcjonowaniem składowiska dla unieszkodliwiania odpadów komunalnych w Nowym Targu - strefa ochronna,
- b) zakaz lokalizacji obiektów kubaturowych,
- c) zakaz biwakowania,
- d) ograniczenie upraw wyłącznie do upraw wykorzystywanych do celów przemysłowych,
- e) obowiązek monitorowania przez administratora składowiska stanu środowiska, zwłaszcza w zakresie skażenia wód, gleby i powietrza,
- f) pozostałe warunki zagospodarowania terenu określone zostaną w projekcie technicznym składowiska odpadów.

§ 4

Dla terenów objętych zmianą, ustala się opłatę wyrażoną w stosunku procentowym wzrostu wartości nieruchomości w związku ze zmianą planu miejscowego, w wysokości 0,1%.

**III. PRZEPISY PRZEJŚCIOWE I KOŃCOWE.**

§ 5

Z dniem wejścia w życie niniejszej uchwały traci moc miejscowy plan ogólny zagospodarowania przestrzennego Gminy Nowy Targ, zatwierdzony Uchwałą NR XVII/92/92 Rady Gminy w Nowym Targu z dnia 4 marca 1992 r. (Dz. Urz. Woj. Nowosądeckiego z 1992 r. Nr 12, poz. 98), w części objętej ustaleniami miejscowego planu zagospodarowania przestrzennego, przyjętego niniejszą uchwałą.

§ 6

Wykonanie uchwały powierza się Zarządowi Gminy Nowy Targ.

§ 7

Uchwała wchodzi w życie po upływie 14 dni od dnia jej ogłoszenia w Dzienniku Urzędowym Województwa Małopolskiego.

Przewodniczącą  
Rady Gminy:  
**F. Jachymiak**

MIEJSCOWY PLAN ZAGOSPODAROWANIA PRZESTRZENNEGO

WAKSMUND 2

SKALA 1: 5 000

TERENY PRZEZNACZONE DO ZMIANY ZAGOSPODAROWANIA


I.1. tereny rolne

OZNACZENIA INNE

— granica obszaru objętego ustaleniami planu

I.1. symbole terenów dla ustaleń tekstowych

Załącznik nr 1  
do uchwały Nr XV/115/99  
Rady Gminy w Nowym Targu  
z dnia 9 grudnia 1999 r.

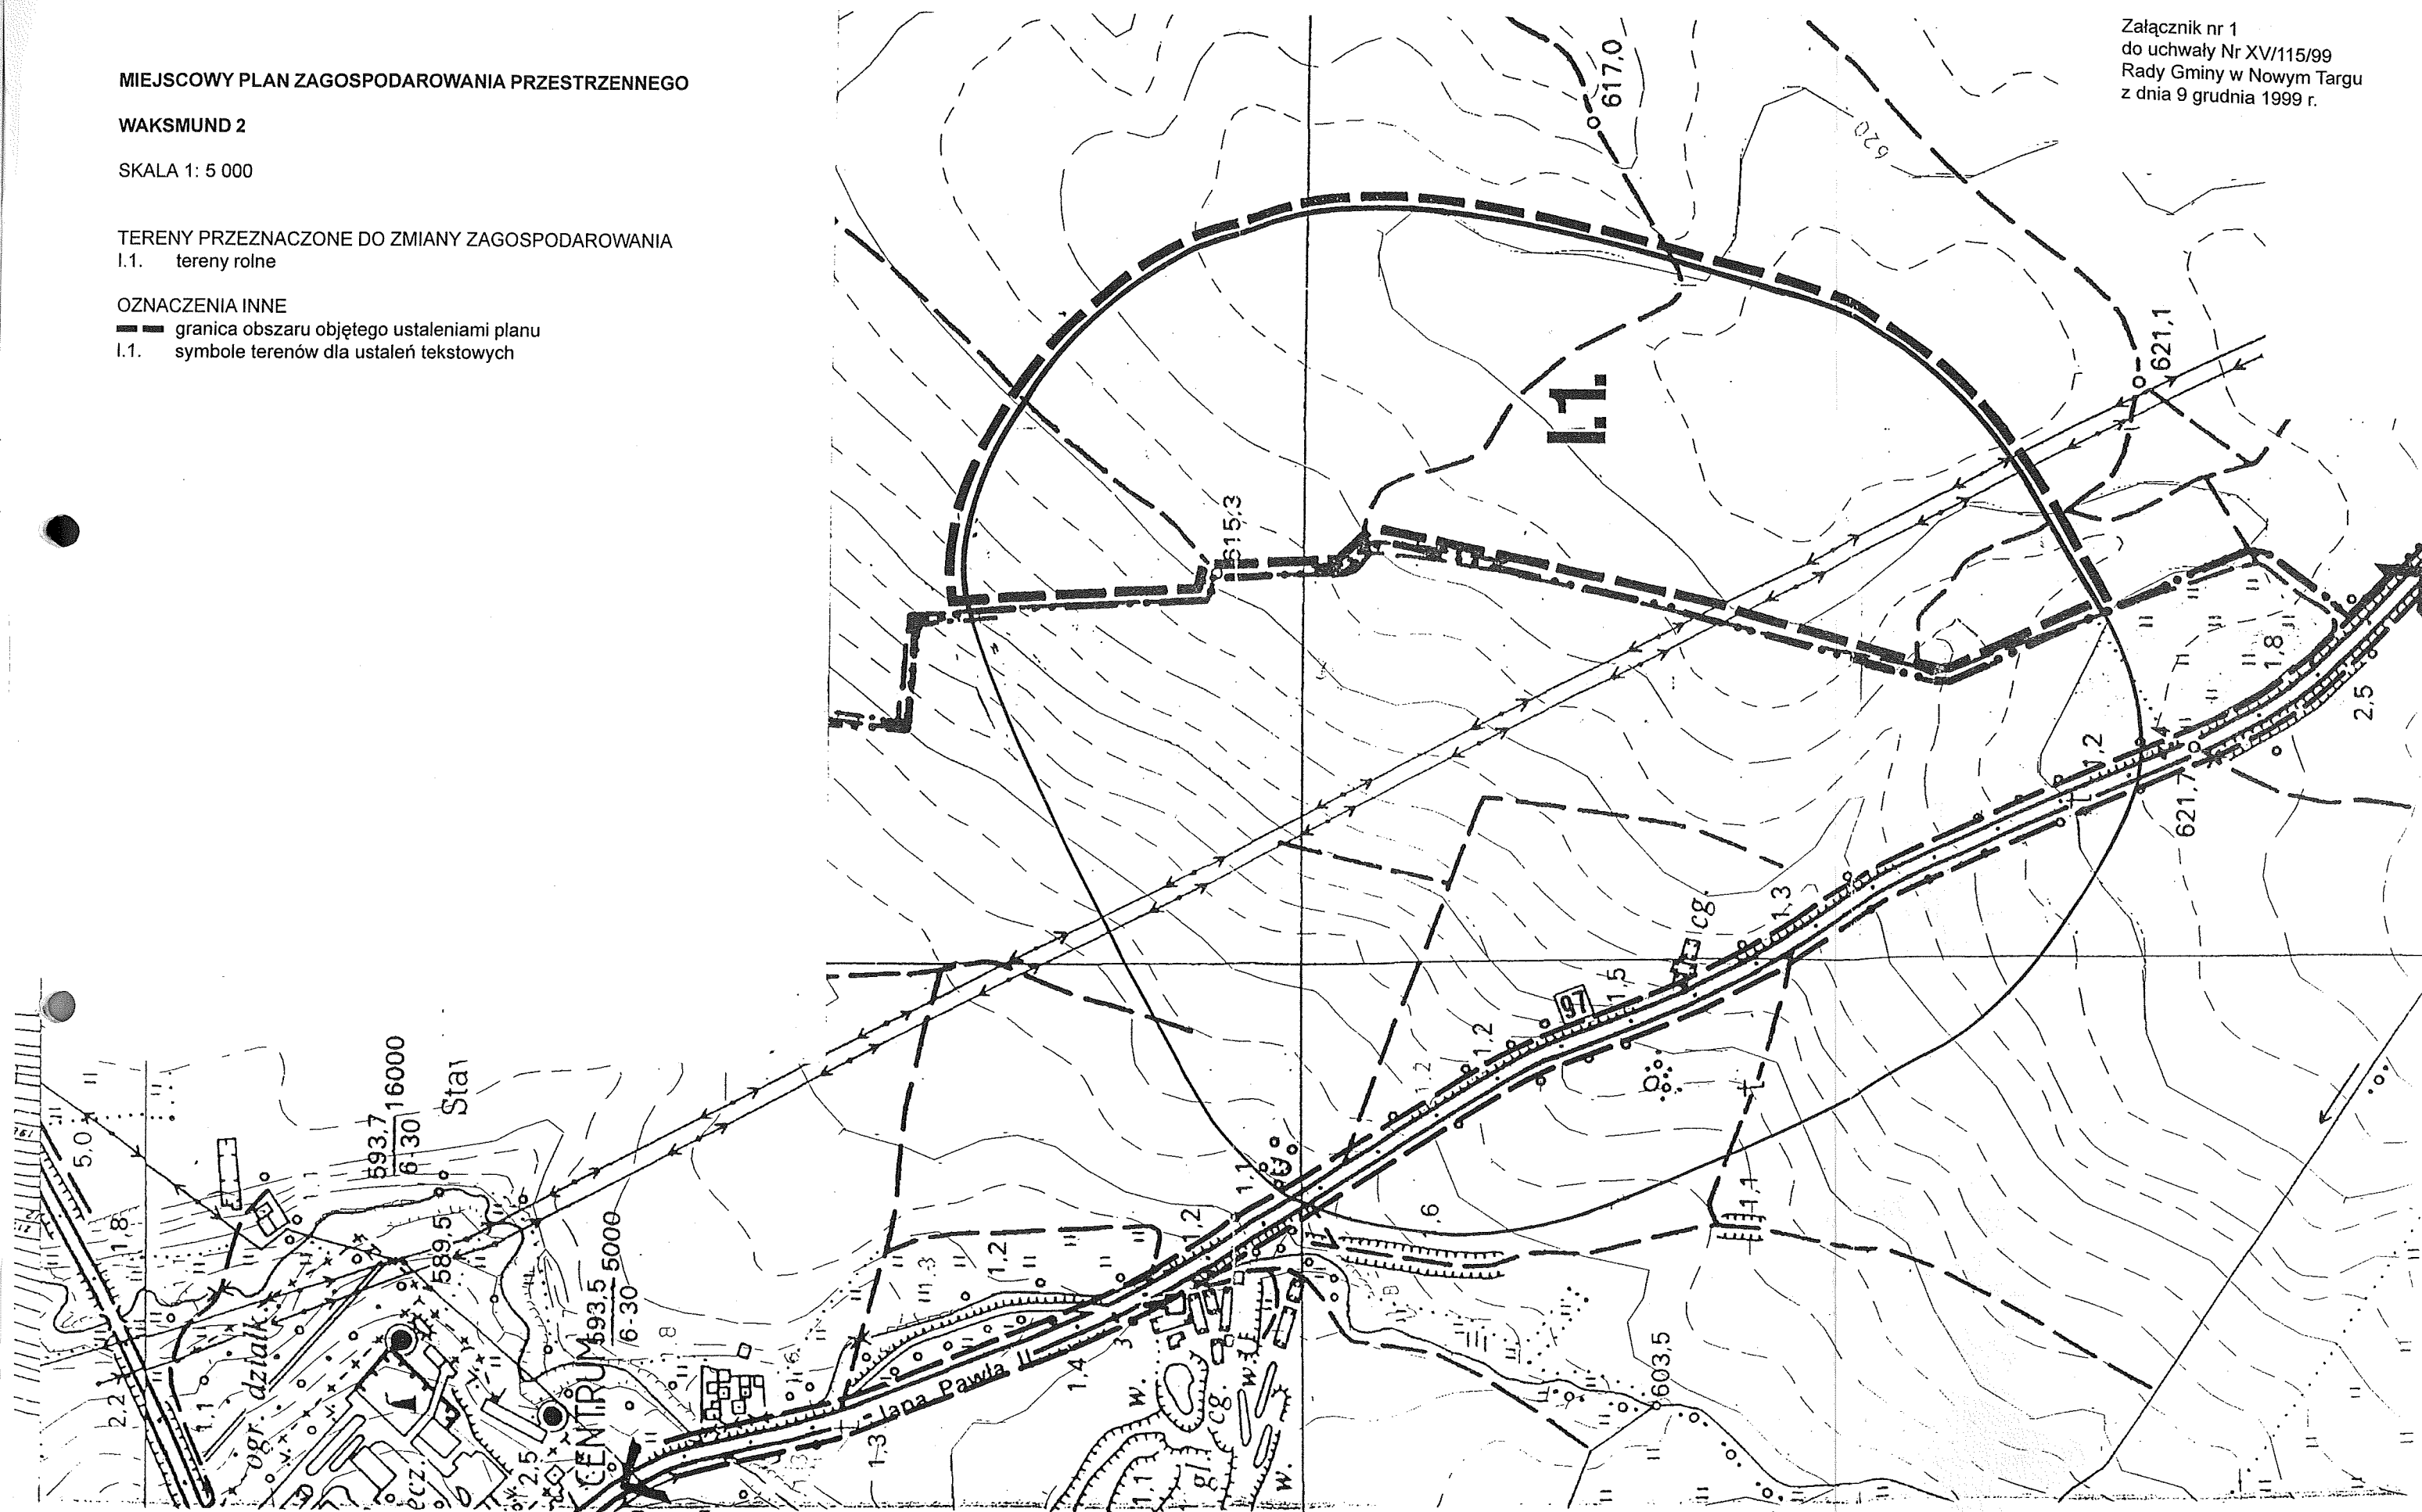

MIJSCOWY PLAN ZAGOSPODAROWANIA PRZESTRZENNEGO

WAKSMUND 2

SKALA 1: 2880

--- GRANICA OBSZARU OBJĘTEGO USTALENIAMI PLANU

Załącznik nr 2  
do uchwały Nr XV/115/99  
Rady Gminy w Nowym Targu  
z dnia 9 grudnia 1999 r.



RG

w spraw  
rowania  
cej na v  
fragme

Na p  
1990 r  
poz. 74  
o zago  
poz. 13  
nie gru  
z późn

zmiana  
strzeni  
dzenie  
nostki

Integr  
- ryst  
- ryst  
stand

Prze

Prze

- 1. P
- z
- n
- 2. C
- 3. C

Prz

1.

2.

2.

3.