


ZMIANA STUDIUM UWARUNKOWAŃ I KIERUNKÓW ZAGOSPODAROWANIA PRZESTRZENNEGO GMINY NOWY TARG

KIERUNKI ZAGOSPODAROWANIA PRZESTRZENNEGO - FRAGMENT RYSUNKU JEDNOLITEGO OBEJMUJĄCY TEREN OBJĘTY ZMIANĄ

załącznik nr 3 do Uchwały nr.....

SKALA 1:20 000

do wyłożenia do wglądu publicznego

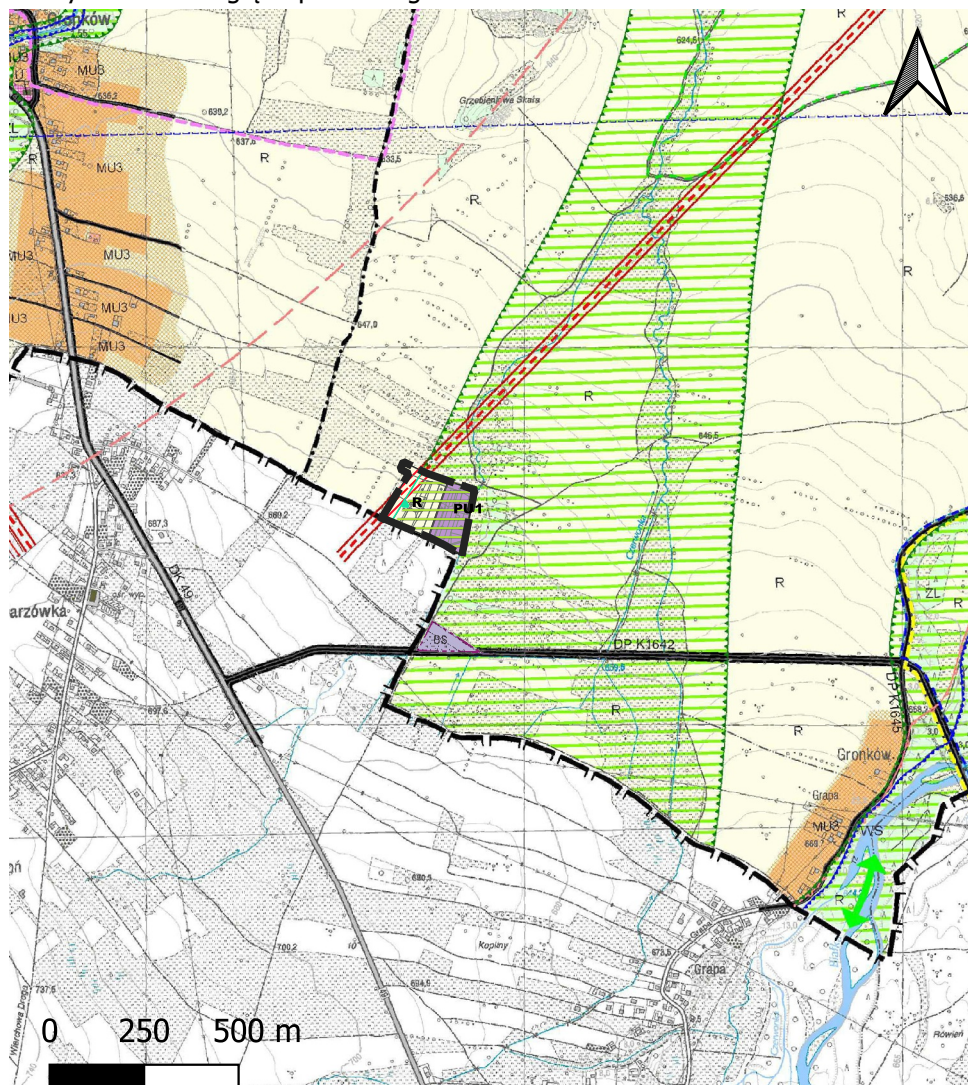

ZMIANA FRAGMENTU STUDIUM UWARUNKOWAŃ I KIERUNKÓW
ZAGOSPODAROWANIA PRZESTRZENNEGO GMINY NOWY TARG
ZGODNIE Z UCHWAŁĄ NR XLIV/483/2023 Z 26 KWIETNIA 2023r.

 granica zmiany studium

KIERUNKI ZMIAN W STRUKTURZE PRZESTRZENNEJ GMINY
ORAZ W PRZEZNACZENIU TERENÓW

Tereny znajdujące się w obrębie stref zainwestowania

 PU1 tereny usługowe i produkcyjne (PU1 - wytwórczość, produkcja i magazynowanie)

Tereny pozostające poza strefami zainwestowania

 R tereny rolnicze

OBSZARY OCHRONY ŚRODOWISKA I JEGO ZASOBÓW

 Południowomałopolski Obszar Chronionego Krajobrazu -
cały obszar objęty zmianą

 korytarze ekologiczne

 obszary najcenniejsze pod względem przyrodniczym, obejmujące
m.in. obszary NATURA 2000, obszary węzłowe i korytarze ekologiczne

KIERUNKI ROZWOJU SYSTEMÓW KOMUNIKACJI I INFRASTRUKTURY TECHNICZNEJ

 orientacyjny przebieg planowanych linii energetycznych 110kV

 orientacyjny przebieg stref oddziaływania od planowanych linii 110kV