

Uzasadnienie:

§ 2

Wykonanie uchwały powierza się Wójtowi Gminy Nowy Targ.

W załączeniu:

§ 3

- 1) aktualne zaświadczenie lekarskie o chorobie nauczyciela,
- 2) dokumenty potwierdzające poniesione koszty leczenia (faktury, rachunki)
- 3) .....

Uchwała wchodzi w życie po upływie 30 dni od dnia ogłoszenia w Dzienniku Urzędowym Województwa Małopolskiego.

Przewodniczący Rady Gminy: *W. Parzygnat*

1882

Opinia Komisji Zdrowotnej i proponowana wysokość pomocy finansowej:

**Uchwała\* Nr XIV/145/08  
Rady Gminy Nowy Targ  
z dnia 2 kwietnia 2008 r.**

Podpisy członków komisji Zdrowotnej:

..... - Przewodniczący Komisji

**w sprawie zmiany miejscowego planu zagospodarowania przestrzennego Gminy Nowy Targ w terenach przeznaczonych do zainwestowania - obszar Długopole 02**

Decyzja Dyrektora:

Przyznaję pomoc zdrowotną w wysokości:.....  
(kwota)

Na podstawie art. 18 ust. 2 pkt 5 Ustawy z dnia 8 marca 1990 r. o samorządzie gminnym (Dz. U. z 2001 r. Nr 142, poz. 1591 z późn. zm.) oraz art. 20 ust. 1 w związku z art. 27 Ustawy z dnia 27 marca 2003 r. o planowaniu i zagospodarowaniu przestrzennym (Dz. U. Nr 80, poz. 717 z późn. zm.) Rada Gminy Nowy Targ uchwała, co następuje:

§ 1

Przewodniczący Rady Gminy: *F. Dymon*

1881

**Uchwała\* Nr XIV/144/08  
Rady Gminy Nowy Targ  
z dnia 2 kwietnia 2008 r.**

W uchwale Nr IX/73/07 Rady Gminy Nowy Targ z dnia 29 października 2007 r. w sprawie miejscowego planu zagospodarowania przestrzennego Gminy Nowy Targ w terenach przeznaczonych do zainwestowania - obszar Długopole 02 (Dz. U. Woj. Małopolskiego Nr 137/08, poz. 915) wprowadza się zmianę polegającą na tym, że rysunek planu w skali 1:2000, stanowiący załącznik Nr 1 do tej uchwały uchyla się i zastępuje rysunkiem planu w skali 1:2000 z wrysowanymi nieprzekraczalnymi liniami zabudowy, stanowiącym załącznik do niniejszej uchwały.

§ 2

Wykonanie uchwały powierza się Wójtowi Gminy Nowy Targ.

§ 3

Uchwała wchodzi w życie po upływie 30 dni od dnia ogłoszenia w Dzienniku Urzędowym Województwa Małopolskiego.

Przewodniczący Rady Gminy: *W. Parzygnat*

§ 1


W uchwale Nr IX/78/07 Rady Gminy Nowy Targ z dnia 29 października 2007 r. w sprawie miejscowego planu zagospodarowania przestrzennego Gminy Nowy Targ w terenach przeznaczonych do zainwestowania - obszar Knurów 07 (Dz. U. Woj. Małopolskiego Nr 155/08, poz. 933) wprowadza się następujące zmiany:

- 1) w § 6 wyrazy "07.ZNn1 - 07.ZNn8" zastępuje się wyrazami "07.ZNn1 - 07.ZNn9";
- 2) w § 22 ust. 1 wyrazy "07.ZNn1 - 07.ZNn8" zastępuje się wyrazami "07.ZNn1 - 07.ZNn9".

\* Publikacja niniejszej uchwały nie uwzględnia ewentualnych czynności nadzorczych podejmowanych przez Wojewodę Małopolskiego.

**MIEJSCOWY PLAN ZAGOSPODAROWANIA PRZESTRZENNEGO GMINY NOWY TARG W TERENACH PRZEZNACZONYCH  
DO ZAINWESTOWANIA - OBSZAR DŁUGOPOLE 02**

Rysunek planu  
Skala\* 1 : 2 000

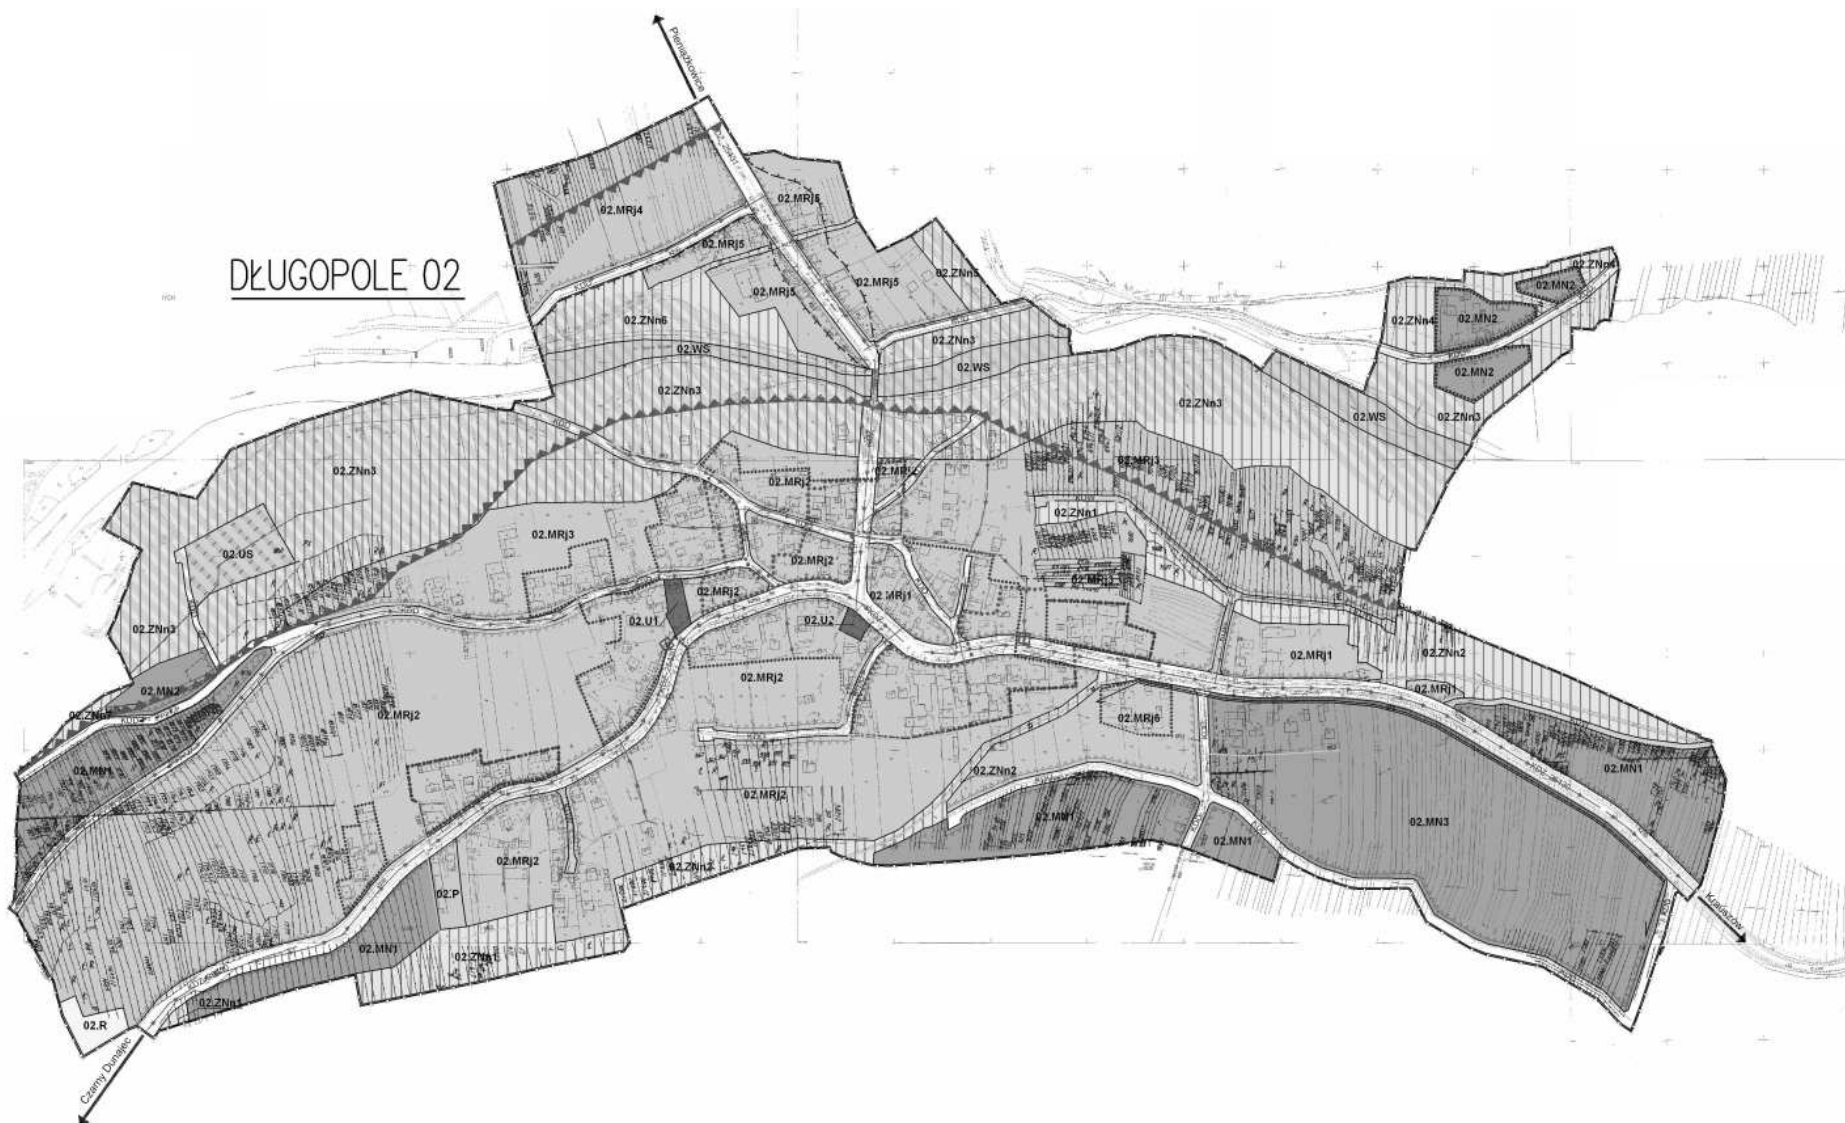

## Legenda

### Oznaczenia formalne

	Granica obszaru objętego planem
	Linie rozgraniczające tereny o różnym przeznaczeniu lub różnych zasadach zagospodarowania
	Nieprzekraczalne linie zabudowy

### Sposób przeznaczenia terenu

	Tereny zabudowy mieszkaniowej jednorodzinnej
	Tereny zabudowy zagrodowej i zabudowy mieszkaniowej jednorodzinnej
	Tereny zabudowy usługowej
	Tereny sportu i rekreacji
	Tereny obiektów produkcyjnych, składów i magazynów
	Tereny rolnicze
	Tereny zieleni o szczególnym znaczeniu przyrodniczym i krajobrazowym
	Tereny wód powierzchniowych śródlądowych

### Tereny tras komunikacyjnych

	Drogi publiczne klasy zbiorczej
	Drogi publiczne klasy dojazdowej
	Drogi klasy dojazdowej wewnętrznej

### Oznaczenia wynikające z wymogów przepisów odrębnych

Strefy zagrożeń osób i mienia  
"ZZ" - obszary zagrożone powodzią

	Obszary bezpośredniego zagrożenia powodzią
	Zasięg występowania wody Q 1%

### Oznaczenia wyznaczone planem

Ochrona i rewaloryzacja wysokich wartości kulturowych

	Strefa "D" - dominacji zabudowy tradycyjnej
--	---

### Ochrona zasobów środowiska naturalnego

	"P" - obszar o szczególnym znaczeniu przyrodniczym
--	--

	Zasięg głównych korytarzy wentylacyjnych
	Strefa zwartej zainwestowania

### Zasady przebudowy, rozbudowy i budowy infrastruktury technicznej

#### Gazownictwo

	Istniejąca sieć gazowa średnioprężna
	Projektowana sieć gazowa

#### Kanalizacja

	Projektowana sieć kanalizacyjna
	Projektowana sieć kanalizacji tłocznej

### Informacyjna część rysunku planu

	Ciągi widokowe
	Kapliczki
	Obiekty wpisane do gminnej ewidencji zabytków
	Niewydzielone cieków wodne
	Istniejące mostki, stanowiące dojazdy niewydzielone do istniejących terenów zabudowanych
	Istniejąca stacja transformatorowa
	Projektowana przepompownia

\* Rysunek planu został sporządzony w oparciu o skalę źródłową 1:2000.  
Skala ta ulega pomniejszeniu w wyniku przypisanych prawem odległości marginesów.

Przewodniczący Rady Gminy: *W. Parzygnat*

1883

**Uchwała\* Nr XIV/146/08**  
**Rady Gminy Nowy Targ**  
**z dnia 2 kwietnia 2008 r.**

**w sprawie zmiany miejscowego planu zagospodarowania przestrzennego Gminy Nowy Targ w terenach przeznaczonych do zainwestowania - obszar Gronków 04A, 04B w zakresie dokonania korekt tekstowych dla terenów MRj i WS.**

\* Publikacja niniejszej uchwały nie uwzględnia ewentualnych czynności nadzorczych podejmowanych przez Wojewodę Małopolskiego.