

**UCHWAŁA NR XLV/494/2023
RADY GMINY NOWY TARG**

z dnia 31 maja 2023 r.

**w sprawie przystąpienia do sporządzania miejscowego planu zagospodarowania
przestrzennego obszaru położonego w miejscowości Nowa Biała, obejmującego działki ew. nr:
2559/200, 2562, 2563/1, 2566/1, 2567/1, 2569/1 i 2573/1 oraz część działki ew. nr 7526.**

Działając na podstawie art. 18 ust. 2 pkt 5 ustawy z dnia 8 marca 1990 r. o samorządzie gminnym (t.j. Dz. U. z 2023 r., poz. 40 ze zm.) oraz art. 14 ust. 1 i 2 ustawy z dnia 27 marca 2003 r. o planowaniu i zagospodarowaniu przestrzennym (t.j. Dz. U. z 2023 r., poz. 977), uchwała się, co następuje:

§ 1.

Przystępuje się do sporządzenia miejscowego planu zagospodarowania przestrzennego obszaru położonego w miejscowości Nowa Biała, obejmującego działki ew. nr: 2559/200, 2562, 2563/1, 2566/1, 2567/1, 2569/1 i 2573/1 oraz część działki ew. nr 7526.

§ 2.

Granice obszaru objętego projektem planu miejscowego przedstawiono na załączniku graficznym w skali 1:1000, stanowiącym integralną częścią niniejszej uchwały.

§ 3.

Wykonanie uchwały powierza się Wójtowi Gminy Nowy Targ

§ 4.

Uchwała wchodzi w życie z dniem podjęcia.

Przewodniczący Rady
Gminy

inż. Stanisław Buła

**ZAŁĄCZNIK GRAFICZNY
DO UCHWAŁY NR XLV/494/2023
RADY GMINY NOWY TARG
Z DNIA 31.05.2023 r.**

skala 1:1000

MAPA DO CELOW PLANISTYCZNYCH

GEODEZJA S.C.
USLUGI GEODEZYJNO-KARTOGRAFICZNE

ul. Krótko 6, 34-471 Ludźmierz
UKŁAD COORDYNACYJNY WYSOKOSCIOWO-PROJEKCYJNY
UKŁAD WSP. PÓJNOZIMNYCH PL-2000 strona 7

ARKUSZ 2

Powiat: nowotarski
Jednostka ewid. 12109_2 Nowy Targ
Obręb: Nr. 0014 Nowa Błaka
Dz. ewid. nr 2562, 2563/1, 2566,
2567/1, 2569/1, 2573/1

~~SKALA 1:500~~
KM: 7.III.12.2014.3, 7.III.12.2014.
7.III.12.2014.3, 7.III.12.2014.3.2


Wycenka:

OK.6640.1649.2023

licz. nr 87/2023, dn. 22.03.2023 r.

Granice działek wyznaczone na podstawie obowiązującej [fotogrametrycznej] mapy [skala] 1:5000.
Mapa nie może służyć do celów niezaprojektowanych.
Każde wykorzystanie służy wyłącznie do celów podanych w tytule.
Mapa z numerem nie zgłoszenia lub do inwestycji nie może być wykorzystywana do celów niezaprojektowanych.

Poświadczam, że niniejszy dokument został opracowany w wyniku prac geodezyjnych i kartograficznych, których rezultaty zawiera operat techniczny, pozytywnie zweryfikowany. Jednocześnie informuję, że jestem świadomy odpowiedzialności karnej za złożenie fałszywego oświadczenia.	
Kierownik prac geodezyjnych	GK.6640.1649.2023
Organ Służby Geod. i Kartograf.	STAROSTA NOWOTARSKI 34-400 Nowy Targ, ul. B. Wsłydyńskiego 14
Numer i data wystawienia protokołu	GK.6640.1649.2023. 1 z dn. 11.04.2023 r.
Wykonawca prac geod.	Usługi Geodezyjno-Kartograficzne "Geodezja" s.c. 34-471 Ludźmierz, ul. Krótko 6
Kierownik prac, nr uprawnień podpis:	

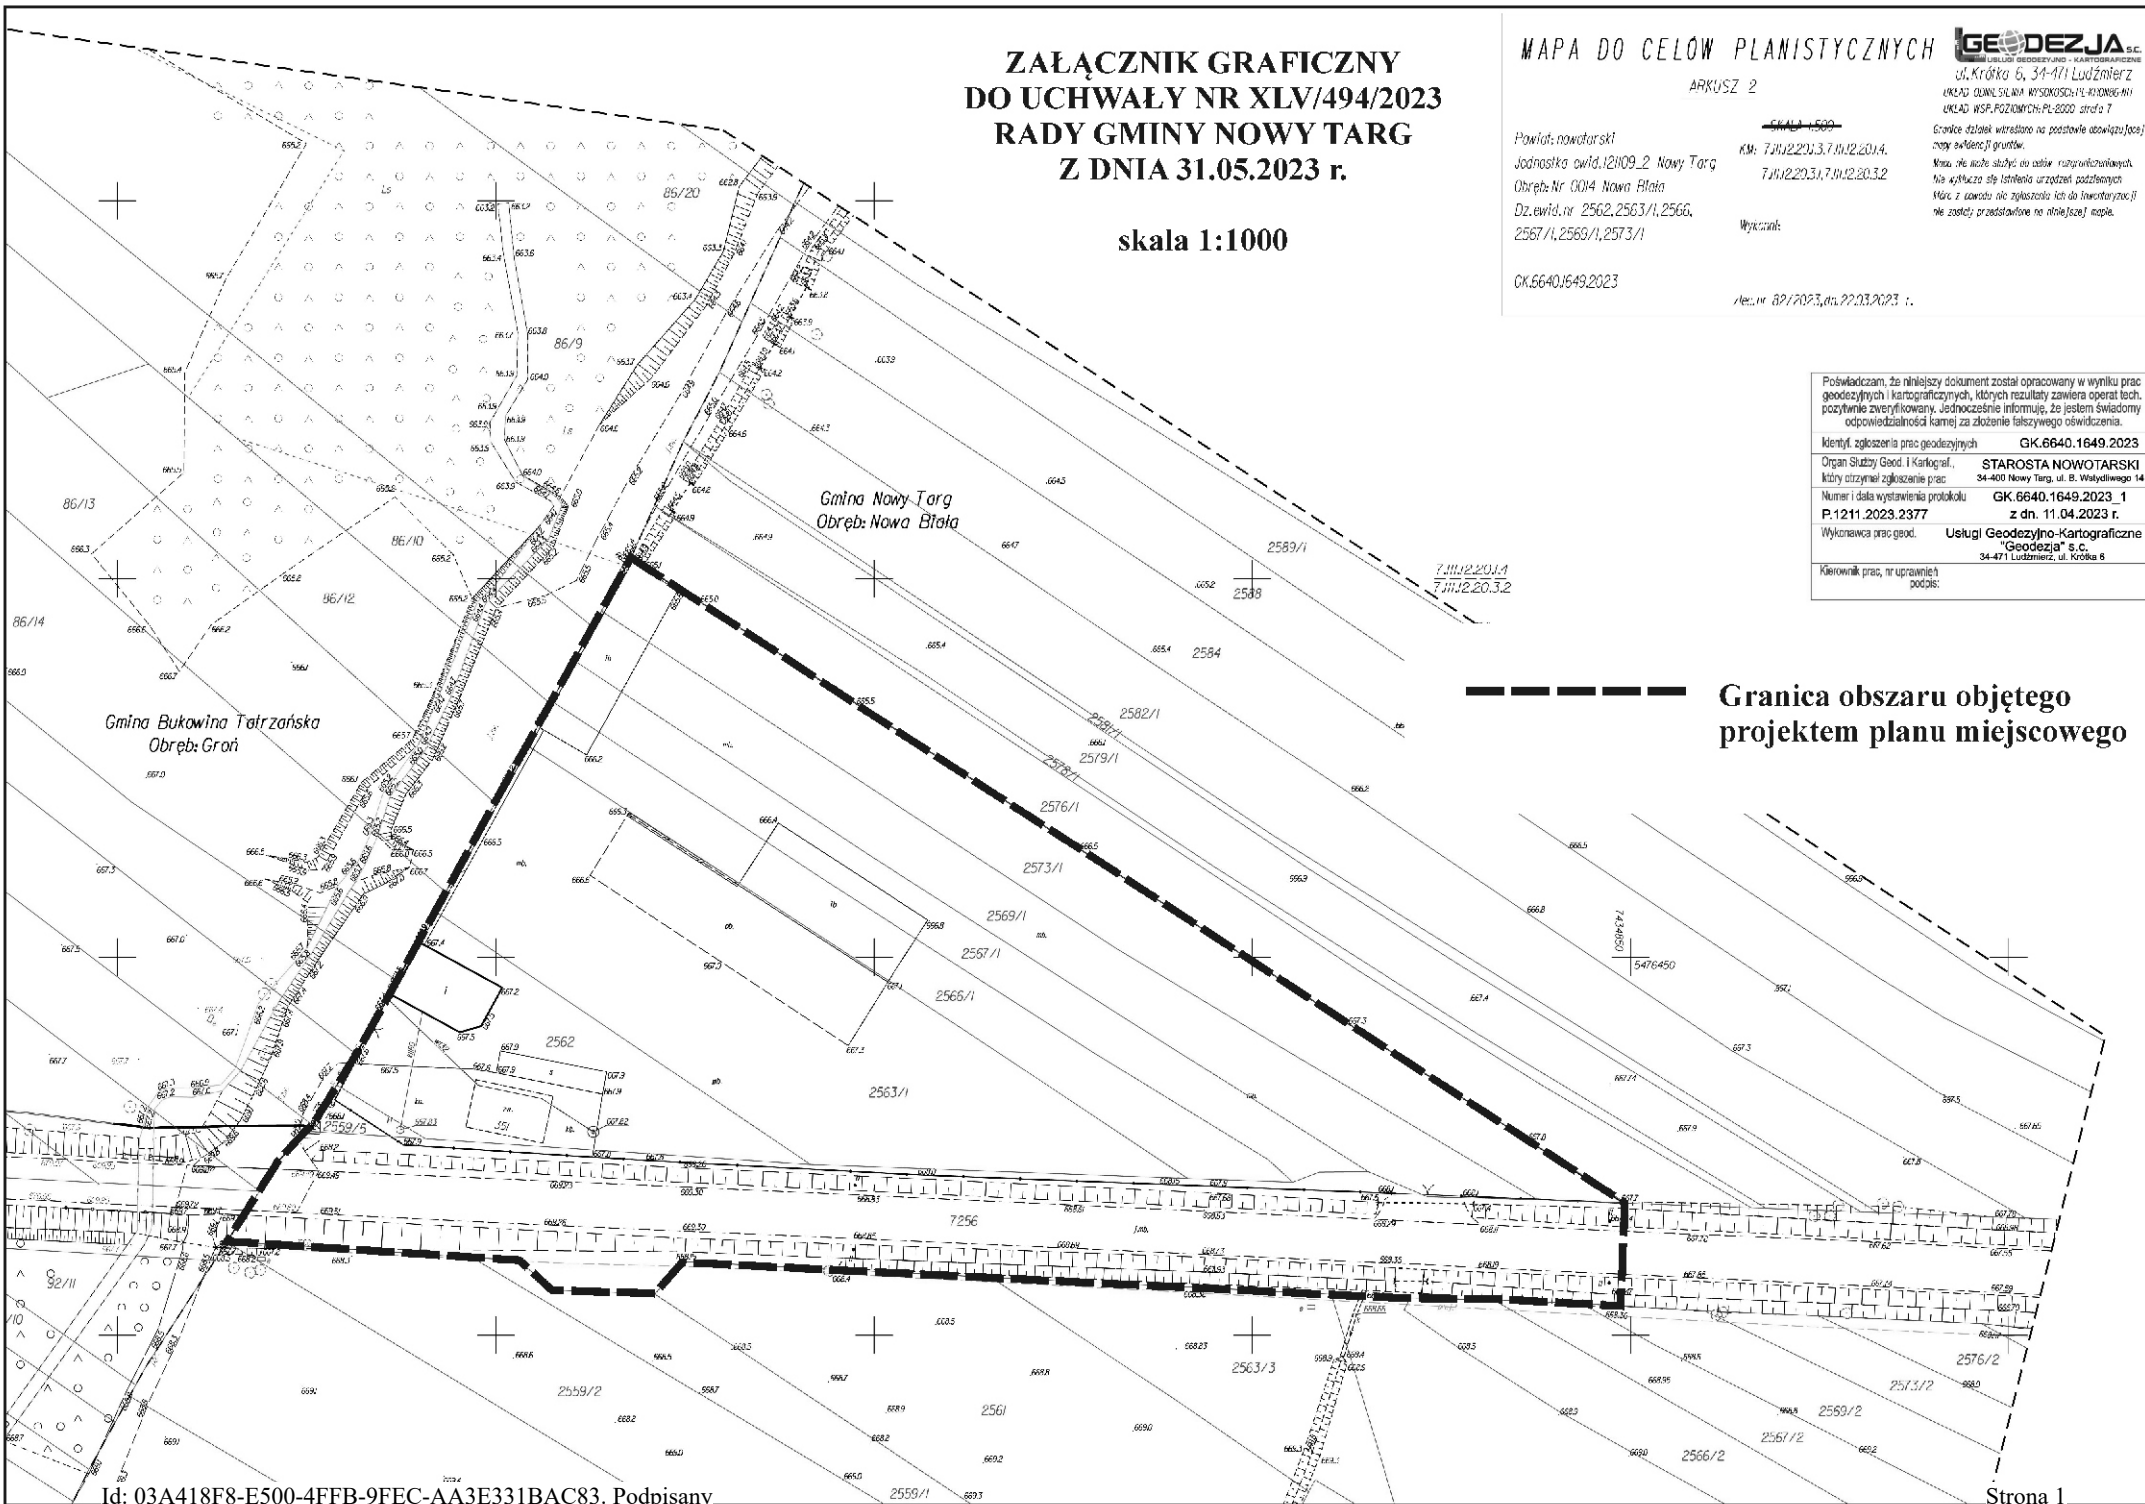

Granica obszaru objętego projektem planu miejscowego