


MIEJSCOWY PLAN ZAGOSPODAROWANIA PRZESTRZENNEGO "NOWA BIAŁA 4"

SKALA 1:2000

MAPA EWIDENCYJNA W POSTACI WEKTOROWEJ DXF,
Z DNIA 07.09.2023, LICENCJA NR GK.6642.3873.2023_1211_CL1
STAROSTWO POWIATOWE W NOWYM TARGU,
jednostka ewidencyjna: 121109_2 GMINA NOWY TARG,
obręb: 0014 -NOWA BIAŁA,
układ współrzędnych płaskich - "2000"
układ wysokości - "Kronsztad 1986"

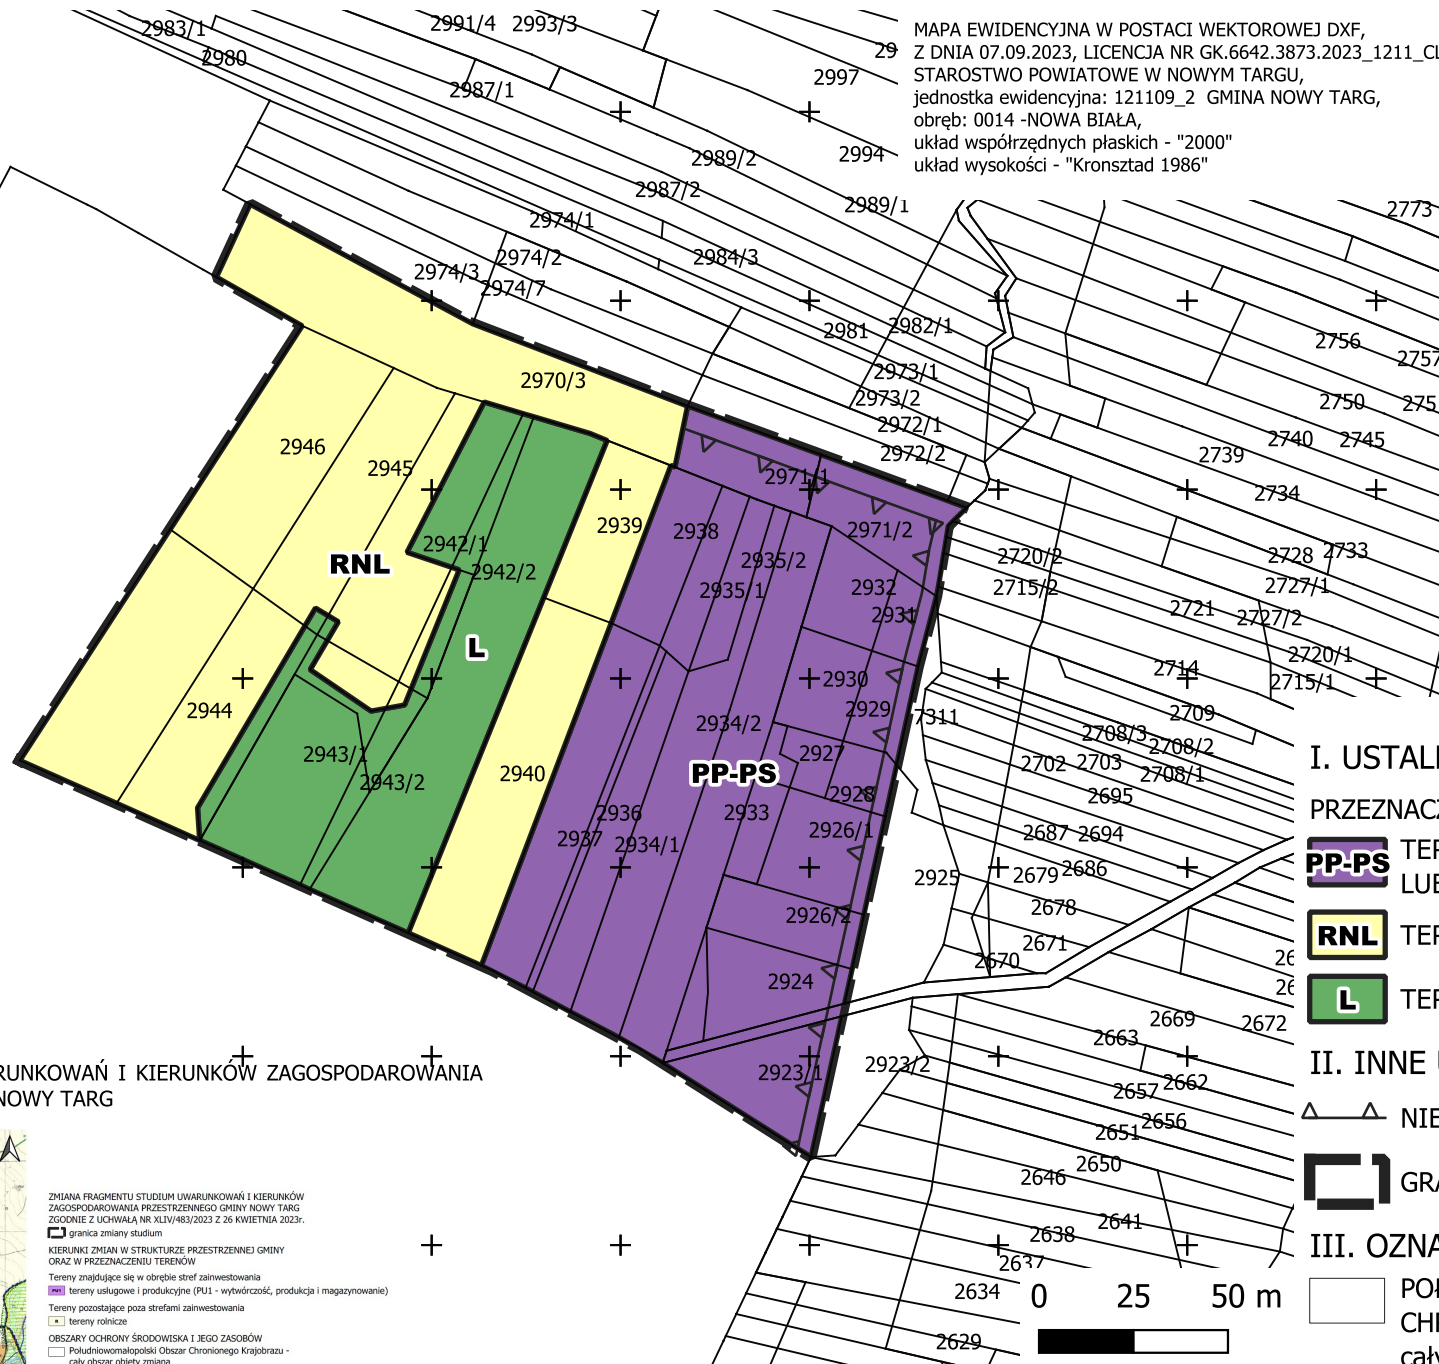

I. USTALENIA PLANU

PRZEZNACZENIE TERENÓW

PP-PS TEREN PRODUKCJI PRZEMYSŁOWEJ
LUB TEREN SKŁADÓW I MAGAZYNÓW

RNL TEREN ŁĄK I PASTWISK

L TEREN LASU

II. INNE USTALENIA PLANU


NIEPRZEKACZALNA LINIA ZABUDOWY

GRANICA MPZP NOWA BIAŁA 4

III. OZNACZENIA INFORMACYJNE

POŁUDNIOWOMAŁOPOLSKI OBSZAR
CHRONIONEGO KRAJOBRAZU -
cały obszar objęty opracowaniem

WYRYS ZE STUDIUM UWARUNKOWAŃ I KIERUNKÓW ZAGOSPODAROWANIA PRZESTRZENNEGO GMINY NOWY TARG

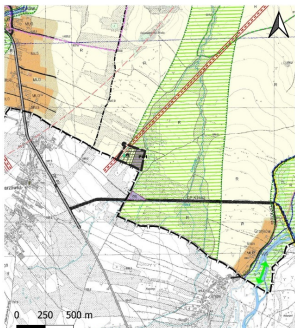

ZMIANA FRAGMENTU STUDIUM UWARUNKOWAŃ I KIERUNKÓW ZAGOSPODAROWANIA PRZESTRZENNEGO GMINY NOWY TARG ZGODNIE Z UCHWAŁĄ NR XLIV/463/2023 Z 26 KWIEŚNIA 2023R.

granica zmiany studium

KIERUNKI ZMIAN W STRUKTURZE PRZESTRZENNEJ GMINY ORAZ W PRZEZNACZENIU TERENÓW

Tereny znajdujące się w obrębie stref zaінwestowania

tereny usługowe i produkcyjne (PU1 - wytwórczość, produkcja i magazynowanie)

Tereny pozostające poza strefami zaінwestowania

tereny rolnicze

OBSZARY OCHRONY ŚRODOWISKA I JEGO ZASOBÓW

Południowomałopolski Obszar Chronionego Krajobrazu -

cały obszar objęty zmianą

korytarze ekologiczne

obszary najmenniejsze pod względem przyrodniczym, obejmujące

m.in. obszary NATURA 2000, obszary węzłowe i korytarze ekologiczne

KIERUNKI ROZWOJU SYSTEMÓW KOMUNIKACJI I INFRASTRUKTURY TECHNICZNEJ

orientacyjny przebieg planowanych linii energetycznych 110kV

orientacyjny przebieg stref oddziaływania od planowanych linii 110kV