



DZIENNIK URZĘDOWY

WOJEWÓDZTWA MAŁOPOLSKIEGO

Kraków, dnia 23 lutego 2018 r.

Poz. 1344

UCHWAŁA* NR XXXI/319/2018 RADY GMINY NOWY TARG

z dnia 14 lutego 2018 roku

w sprawie „Miejscowego planu zagospodarowania przestrzennego WAKSMUND 4 (Brama w Gorce)

Na podstawie art. 18. ust. 2 pkt 5 ustawy z dnia 8 marca 1990 r. o samorządzie gminnym (tekst jednolity Dz.U. z 2016 r. poz. 446 z późn. zmianami) oraz art. 20 ust. 1 ustawy z dnia 27 marca 2003 r. o planowaniu i zagospodarowaniu przestrzennym (tekst jednolity Dz.U. z 2016 r. poz. 778 z późn. zmianami), Rada Gminy Nowy Targ,

§ 1. uchwała Miejscowy plan zagospodarowania przestrzennego WAKSMUND 4 (Brama w Gorce), po uprzednim:

1. stwierdzeniu, iż projekt miejscowego planu zagospodarowania przestrzennego WAKSMUND 4 (Brama w Gorce) nie narusza ustaleń Studium uwarunkowań i kierunków zagospodarowania przestrzennego Gminy Nowy Targ, przyjętego Uchwałą Nr XIV/115/2012 Rady Gminy Nowy Targ z dnia 20 marca 2012 r., zmienione Uchwałą Nr IX/74/2015 Rady Gminy Nowy Targ dnia 13 października 2015 r. i Uchwałą Nr XXI/203/2017 r. Rady Gminy Nowy Targ z dnia 8 lutego 2017 roku oraz Uchwałą Nr XXVIII/295/2017 r. Rady Gminy Nowy Targ z dnia 16 listopada 2017 roku.

2. rozstrzygnięciu o sposobie realizacji i zasadach finansowania inwestycji z zakresu infrastruktury technicznej, należących do zadań własnych gminy.

3. rozstrzygnięciu o sposobie rozpatrzenia uwag zgłoszonych do projektu planu.

DZIAŁ I. Przepisy ogólne

Rozdział 1. Ustalenia porządkowe

§ 2. PRZEDMIOT I ZAKRES UCHWAŁY

1. Miejscowy plan zagospodarowania przestrzennego WAKSMUND 4 (Brama w Gorce), obejmuje teren o powierzchni 6,88 ha i składa się z tekstu planu stanowiącego treść niniejszej Uchwały oraz załącznika graficznego Nr 1 - Rysunek planu sporządzony na kopii mapy zasadniczej w skali 1 : 1000.

2. Pozostałe załączniki do uchwały stanowią:

- 1) Załącznik Nr 2 – Rozstrzygnięcie o sposobie realizacji i zasadach finansowania inwestycji z zakresu infrastruktury technicznej, należących do zadań własnych gminy;

* Publikacja niniejszej uchwały nie uwzględnia ewentualnych czynności nadzorczych podejmowanych przez Wojewodę Małopolskiego.

- 2) Załącznik Nr 3 – Rozstrzygnięcie o sposobie rozpatrzenia nieuwzględnionych uwag zgłoszonych do projektu zmiany planu.

§ 3. OBJAŚNIENIA UŻYTYCH W UCHWALE OKREŚLEŃ

– Ilekroć w dalszych przepisach jest mowa o:

- 1) **teren** - należy przez to rozumieć obszar ograniczony liniami ciągłymi, rozgraniczającymi różne przeznaczenie lub różne zasady zagospodarowania, jeżeli z treści niniejszej uchwały nie wynika inaczej;
- 2) **linii rozgraniczającej** - należy przez to rozumieć linię ciągłą na rysunku planu, rozdzielającą tereny o różnym przeznaczeniu lub różnych zasadach zagospodarowania;
- 3) **przeznaczeniu podstawowym** - należy przez to rozumieć planowany rodzaj przeznaczenia działki budowlanej, zgodnie z ustaleniami szczegółowymi wraz z elementami zagospodarowania uzupełniającego i towarzyszącego, związanymi bezpośrednio z funkcją terenu, takimi jak obiekty małej architektury lub architektury parkowej, dojścia i dojazdy;
- 4) **przeznaczeniu dopuszczalnym**, realizowanym w ramach przeznaczenia podstawowego – należy przez to rozumieć planowany rodzaj przeznaczenia działki budowlanej, inny niż podstawowe przeznaczenie terenu, który uzupełnia przeznaczenie podstawowe i z nim nie koliduje. Przeznaczenie dopuszczalne nie może przekroczyć 40% powierzchni przeznaczonych do zabudowy na działce budowlanej;
- 5) **nieprzekraczalnej linii zabudowy** - należy przez to rozumieć linię, w której może być usytuowana ściana frontowa budynku lub obiektu budowlanego, bez prawa ich przekraczania w kierunku linii rozgraniczającej terenu. Nie dotyczy to elementów architektonicznych takich jak: gzyms, okap dachu, rynna, rura spustowa, podokienniki oraz inne detale wystroju architektonicznego, nadwieszonych nad terenem;
- 6) **wysokości budynku od strony przystokowej** - należy przez to rozumieć wysokość budynku liczoną od miejsca przecięcia linii stoku istniejącego terenu z najwyższą położoną na stoku ścianą zewnętrzną budynku, do kalenicy budynku;
- 7) **intensywności zabudowy** - należy przez to rozumieć wskaźnik powierzchni całkowitej zabudowy w odniesieniu do powierzchni działki budowlanej;
- 8) **obiektach architektury parkowej** - należy przez to rozumieć elementy wyposażenia przestrzeni zwiększające atrakcyjność terenów, związane z wypoczynkiem oraz funkcją terenu na którym są lokalizowane, realizowane w formie małej architektury oraz konstrukcje otwarte, nie przeznaczone na stały pobyt ludzi, takie jak altany i zadaszenia, formy informacji wizualnej (tablice informacyjne, kierunkowe itp.), elementy ekspozycji plenerowej, elementy konstrukcji związane z architekturą parkową (np. podest, murek oporowy itp.), a także inne konstrukcje nie będące budynkiem;
- 9) **infrastrukturze technicznej** - należy przez to rozumieć obiekty budowlane infrastruktury technicznej, związane z:
 - a) zaopatrzeniem w energię elektryczną;
 - b) zaopatrzeniem w wodę;
 - c) odprowadzeniem ścieków sanitarnych i deszczowych;
 - d) zapewnieniem dostępu do usług teleinformatycznych;
 - e) zaopatrzeniem w ciepło.

Rozdział 2.

USTALENIA DLA WSZYSTKICH TERENÓW OBJĘTYCH PLANEM

§ 4. USTALENIA W ZAKRESIE ZASAD OCHRONY ŚRODOWISKA, PRZYRODY, KRAJOBRAZU, DZIEDZICTWA KULTUROWEGO I ZABYTKÓW ORAZ KSZTAŁTOWANIA ŁADU PRZESTRZENNEGO.

1. Utrzymuje się jako tymczasowe - dotychczasowe przeznaczenie terenów, do czasu ich zagospodarowania zgodnie z przeznaczeniem ustalonym w niniejszym planie.

2. Na obszarze objętym ustaleniami planu obowiązują zasady i ograniczenia uwzględnione w ustaleniach niniejszej uchwały, wynikające z położenia terenów w:

- 1) Południowomałopolskim Obszarze Chronionego Krajobrazu, zgodnie ze stosowną uchwałą Sejmiku Województwa Małopolskiego;
- 2) Obszarze Głównego Zbiornika Wód Podziemnych GZWP nr 439 – Magura-Gorce;
- 3) otulinie Gorczańskiego Parku Narodowego – zgodnie z Rozporządzeniem Rady Ministrów z dnia 9 stycznia 1997 roku r. (Dz. U. z dnia 20 stycznia 1997 r.) w sprawie utworzenia Gorczańskiego Parku Narodowego;
- 4) obszarach zagrożonych ruchami masowymi, zgodnie z mapami SOPO (Mapa osuwisk i terenów zagrożonych ruchami masowymi – gmina Nowy Targ, opracowana przez PIG).

3. Obowiązuje ochrona wskazanych na rysunku planu siedlisk młaki kozłkowo – turzycowej, jej zabezpieczenie i oznaczenie.

4. W wypadku stwierdzenia w terenach przeznaczonych do zabudowy występowania roślin chronionych, obowiązek realizacji obiektów budowlanych w sposób bezpieczny, niezagrażający roślinom chronionym, poprzez prowadzenie w tych rejonach robót budowlanych ręcznie, bez stosowania ciężkiego sprzętu budowlanego. W wypadku braku możliwości uniknięcia kolizji pomiędzy lokalizacją zabudowy a występowaniem siedlisk cennych przyrodniczo (w szczególności chronionych), dopuszcza się przeniesienie płatów roślinności lub roślin w inne położenie.

5. Na obszarze objętym ustaleniami planu obowiązuje zapewnienie drożności i ciągłości istniejących cieków wodnych (pokazanych i niepokazanych na rysunku planu) i ich prawidłowego utrzymania oraz ochrona przed ich przesklepieniem, za wyjątkiem kładek związanych z realizacją dojazdów, szlaków narciarstwa biegowego i pieszych oraz sieci infrastruktury technicznej. Dopuszcza się techniczne umocnienia koryt cieków w zakresie wynikającym z konieczności ich stabilizacji, przy czym umocnienia dna cieków wodnych dopuszcza się wyłącznie w celu zabezpieczenia obiektów budowlanych i infrastruktury technicznej. Dopuszcza się przejazd przez potok brodem w miejscu oznaczonym na rysunku planu szrafami.

6. Obowiązuje zabezpieczenie terenów przed erozją z zastosowaniem środków technicznych i biologicznych oraz lokalizacja wszystkich obiektów w sposób optymalny wykorzystujący naturalne ukształtowanie terenu i ograniczających przeformowanie skarp oraz innych robót ziemnych inicjujących zjawiska osuwiskowe. Obowiązek zabezpieczenia istniejących skarp oraz skarp powstałych w wyniku prac ziemnych, z zastosowaniem materiałów naturalnych typu kamień i drewno oraz roślinności (z możliwością zastosowania geokraty).

7. W terenach osuwisk wyznaczonych wg SOPO, dopuszcza się roboty budowlane związane ze stabilizacją terenów osuwiskowych na zasadach określonych w przepisach odrębnych.

8. W wypadku lokalizacji obiektów budowlanych w terenach osuwisk pokazanych na rysunku planu, obowiązek ich lokalizacji zgodnie z zasadami wynikającymi z geotechnicznej warunków posadowienia obiektów. Warunek ten nie dotyczy obiektów liniowych takich jak: sieci i przyłącza wodociągowe, kanalizacyjne, energetyczne niskich i średnich napięć, teletechniczne podziemne i nadziemne.

9. W zakresie ochrony przed hałasem, obowiązuje przestrzeganie dopuszczalnych wartości hałasu w środowisku, jak dla terenów przeznaczonych na cele rekreacyjno - wypoczynkowe.

10. Obowiązuje zakaz lokalizacji przedsięwzięć mogących zawsze znacząco oddziaływać na środowisko oraz przedsięwzięć mogących potencjalnie oddziaływać na środowisko. Powyższe zakazy nie dotyczą obiektów i urządzeń infrastruktury technicznej, komunikacji oraz z grupy przedsięwzięć mogących potencjalnie oddziaływać na środowisko tych, dla których przeprowadzona procedura oceny oddziaływania na środowisko w trakcie, której sporządzono raport o oddziaływaniu na środowisko, wykazała brak niekorzystnego wpływu na środowisko, lub przedsięwzięcie zostało zwolnione z obowiązku sporządzenia raportu.

11. Obowiązuje zakaz odprowadzania nieoczyszczonych ścieków do wód i gruntu.

12. Zakaz lokalizacji ogrodzeń za wyjątkiem związanych z koszarowaniem owiec.

§ 5. USTALENIA W ZAKRESIE KSZTAŁTOWANIA ZABUDOWY

1. Dopuszcza się utrzymanie jako tymczasowego, istniejącego użytkowania terenów i obiektów budowlanych, do czasu ich zagospodarowania zgodnie z przeznaczeniem ustalonym w niniejszym planie.

2. Lokalizacja obiektów budowlanych, przy uwzględnieniu:

- 1) odległości od ściany lasu, zgodnie z przepisami odrębnymi;
- 2) odległości od rzek wynikającej ze stosownej uchwały sejmiku Województwa Małopolskiego w sprawie Południowomałopolskiego Obszaru Chronionego Krajobrazu;
- 3) obszarów osuwiskowych, pokazanych na rysunku planu;
- 4) odległości budynków od obiektów budowlanych i sieci infrastruktury technicznej, wynikających z przepisów odrębnych.

3. Na całym terenie objętym ustaleniami szczegółowymi dla wydzielonych terenów:

- 1) przy realizacji elewacji tynkowanych obowiązuje stosowanie kolorystyki we wszystkich odcieniach naturalnego piaskowca;
- 2) obowiązuje zakaz stosowania na elewacjach obiektów:
 - a) płytek z klinkieru,
 - b) płytek ceramicznych i gresowych, w tym wykończonych błyszczącą glazurą,
 - c) szkła lustrzanego;
- 3) obowiązek wkomponowania w obiekt budowlany, elementów oraz urządzeń technicznych i technologicznych lokalizowanych na zewnątrz obiektów i na elewacjach, przy uwzględnieniu charakteru architektury obiektu.

§ 6. USTALENIA W ZAKRESIE PODZIAŁU NIERUCHOMOŚCI

– W planie nie określa się szczegółowych zasad i warunków scalania i podziału nieruchomości dokonywanych zgodnie z Działem III, Rozdz. 2 ustawy o gospodarce nieruchomościami, ze względu na brak obszarów wymagających scaleń i podziałów nieruchomości.

§ 7. USTALENIA W ZAKRESIE INFRASTRUKTURY TECHNICZNEJ

1. Dopuszcza się lokalizację obiektów budowlanych infrastruktury technicznej, w liniach rozgraniczających istniejącej drogi, w terenach przeznaczonych do zainwestowania oznaczonych symbolami UT oraz w terenach zieleni oznaczonych symbolem RZ i ZI. Przy realizacji ww. obiektów, obowiązek zachowania ciągłości istniejących wód śródlądowych płynących (pokazanych i niepokazanych na rysunku planu), w tym okresowych.

2. W zakresie zaopatrzenia terenów w wodę:

- 1) Docelowe zaopatrzenie w wodę obszaru opracowania, poprzez zbiorowy system wodociągowy;
- 2) Do czasu realizacji zbiorowego systemu zaopatrzenia w wodę, dopuszcza się zaopatrzenie z ujęć grupowych i indywidualnych;
- 3) Przy budowie nowych sieci obowiązuje realizacja hydrantów przeciwpożarowych.

3. W zakresie odprowadzenia ścieków:

- 1) Obowiązuje odprowadzenie ścieków do gminnej oczyszczalni ścieków;
- 2) Do czasu realizacji systemu odprowadzenia ścieków do gminnej oczyszczalni ścieków, dopuszcza się realizację indywidualnych oczyszczalni ścieków lub szczelnych zbiorników wybieralnych;
- 3) Obowiązuje oczyszczanie wód opadowych i roztopowych, zgodnie z przepisami odrębnymi;

4. W zakresie składowania odpadów:

- 1) W zakresie gospodarki odpadami komunalnymi, obowiązują zasady utrzymania czystości i porządku na terenie Gminy Nowy Targ, przyjęte stosowną uchwałą Rady Gminy Nowy Targ, zgodnie z przepisami odrębnymi;

2) Obowiązuje zakaz składowania odpadów w miejscach do tego nie urządzonych.

5. **W zakresie zaopatrzenia terenów w gaz:** dopuszcza się korzystanie z alternatywnych źródeł gazu, w tym zbiorników na gaz płynny.

6. **W zakresie zaopatrzenia terenów w ciepło** - Zaopatrzenie w ciepło, przy uwzględnieniu zasad wynikających z Uchwały Sejmiku Województwa Małopolskiego w sprawie wprowadzenia na obszarze województwa ograniczeń i zakazów w zakresie eksploatacji instalacji, w których następuje spalanie paliwa, odbywać się będzie na bazie rozwiązań indywidualnych.

7. **W zakresie zaopatrzenia terenów w energię elektryczną:**

- 1) Dostawa energii elektrycznej siecią niskich lub średnich napięć poprzez stacje transformatorowe SN/nN;
- 2) Dopuszcza się dostawę energii elektrycznej ze źródeł energii odnawialnej, m.in. poprzez kolektory słoneczne, w tym ogniwa fotowoltaiczne montowane na dachach i elewacjach budynków;
- 3) Dopuszcza się lokalizację stacji transformatorowych na terenach wyznaczonych pod zainwestowanie, z zapewnieniem do nich dojazdu;
- 4) Realizacja nowych sieci niskiego i średniego napięcia we wszystkich terenach objętych planem w wykonaniu kablowym ziemnym. W uzasadnionych przypadkach dopuszcza się budowę linii i stacji napowietrznych.

8. **W zakresie zaopatrzenia terenów w sieci teletechniczne:** realizacja sieci telekomunikacyjnych za pomocą kanalizacji teletechnicznej, przyłączy kablowych ziemnych i innych dostępnych rozwiązań.

§ 8. USTALENIA W ZAKRESIE KOMUNIKACJI

1. Dopuszcza się lokalizację tras rowerowych i ciągów pieszych po trasach dróg leśnych.

2. Na całym obszarze objętym planem obowiązuje zakaz lokalizacji ogólnodostępnych miejsc postojowych i parkingów. Obsługę w tym zakresie zapewnia istniejący na obszarze miasta Nowy Targ ogólnodostępny miejski parking "Długa Polana - wyciąg narciarski", posiadający również miejsca postojowe dla samochodów wyposażonych w karty postojowe. W terenach oznaczonych symbolami: 2.UT i 4.UT, dopuszcza się wyłącznie lokalizację miejsc postojowych dla samochodów związanych z zaopatrzeniem oraz zapewnieniem bezpieczeństwa publicznego,

DZIAŁ II.

Przepisy szczegółowe

Rozdział 1.

Ustalenia dla terenów przyrodniczych

§ 9. USTALENIA DLA TERENÓW WÓD I ZIELENI

1. Tereny wód śródlądowych płynących (potoki), oznaczone symbolem **1.WS – pow. 0,16 ha**. Obowiązują następujące zasady zagospodarowania terenów, uwzględniające zmiany wywołane zwiększonymi przepływami wód: zakaz budowy obiektów budowlanych, w tym obiektów tymczasowych i realizowanych na zgłoszenie, za wyjątkiem:

- 1) Obiektów budowlanych infrastruktury technicznej, kładek dla realizacji dojazdu, szlaków pieszych i rowerowych;
- 2) Budowli hydrotechnicznych związanych z ochroną przed powodzią (techniczne umocnienia brzegów cieków w zakresie wynikającym z konieczności ich stabilizacji, przy czym umocnienia dna cieków wodnych dopuszcza się wyłącznie w celu zabezpieczenia obiektów budowlanych i infrastruktury technicznej).
- 3) Dopuszcza się przejazd przez potok brodem w miejscu oznaczonym na rysunku planu szrafami.

2. Tereny lasów oznaczone symbolem **1.LS – pow. 2,88 ha**. Obowiązują następujące zasady zagospodarowania terenów:

- 1) Zakaz realizacji obiektów budowlanych, za wyjątkiem realizowanych na zasadach określonych w przepisach odrębnych:

- a) obiektów służących gospodarce leśnej, w tym dróg leśnych i parkingów leśnych,
 - b) urządzeń turystycznych, w tym związanych z lokalizowaną w terenach LS/UT galerią widokową w koronach drzew;
- 2) Dopuszcza się wykorzystanie dróg leśnych jako szlaków turystycznych (pieszych, rowerowych i narciarstwa biegowego) i ciągów spacerowych oraz realizację w ich sąsiedztwie urządzonych miejsc do odpoczynku z obiektami i urządzeniami małej architektury.
3. Tereny zieleni oznaczone symbolem **1.RZ** – **pow. 1,16 ha**. Obowiązują następujące zasady zagospodarowania terenów:

- 1) Zakaz realizacji obiektów budowlanych za wyjątkiem:
 - a) obiektów budowlanych infrastruktury technicznej,
 - b) obiektów i urządzeń małej architektury (ławki, kosze na śmieci) oraz architektury parkowej;
- 2) Dopuszcza się zalesienia.

4. Tereny zieleni, oznaczone symbolem **1.ZI** – **pow. 0,06 ha**. Obowiązują następujące zasady zagospodarowania terenów:

- 1) Dopuszcza się rekreacyjne zagospodarowanie terenów, w tym realizację miejsc edukacji przyrodniczej dla dzieci, urządzeń do aktywności ruchowej na świeżym powietrzu, urządzonych miejsc do odpoczynku;
- 2) Dopuszcza się realizację sieci i urządzeń infrastruktury technicznej oraz obiektów małej architektury służących rekreacji codziennej.

5. Tereny lasów wraz z galerią widokową w koronach drzew, oznaczone symbolami: **1.LS/UT** – **pow. 0,20 ha**, **2.LS/UT** – **pow. 0,74 ha**, **3.LS/UT** – **pow. 0,09 ha**, **4.LS/UT** – **pow. 0,04 ha**, **5.LS/UT** – **pow. 0,22 ha**. Obowiązują następujące zasady zagospodarowania terenów:

- 1) Obowiązek zachowania w przeznaczeniu leśnym nie mniej niż 70% łącznej powierzchni wszystkich ww. terenów;
- 2) Zakaz realizacji obiektów budowlanych za wyjątkiem galerii widokowej w koronach drzew realizowanej na następujących zasadach:
 - a) powierzchnia pojedynczej podpory nad terenem nie może przekroczyć 6 m², a całkowita powierzchnia zabudowy wszystkich podpór 300 m²,
 - b) całkowita wysokość podpór nie może przekroczyć 28 m,
 - c) dostęp na galerię widokową z terenów wież widokowych zlokalizowanych w terenach 3.UT i 5.UT i budynków zlokalizowanych w terenach 2.UT i 4.UT oraz w formie zejść ewakuacyjnych;
- 3) Dopuszcza się wykorzystanie dróg leśnych jako szlaków turystycznych (pieszych, rowerowych i narciarstwa biegowego) i ciągów spacerowych oraz realizację w ich sąsiedztwie urządzonych miejsc do odpoczynku.

Rozdział 2.

Ustalenia dla terenów osiedleńczych

§ 10. USTALENIA DLA TERENÓW USŁUG

1. Tereny zabudowy usługowej związanej z obsługą centrum przyrodniczo edukacyjnego, oznaczone symbolem **1.UT** – **pow. 0,11 ha**. Obowiązują następujące zasady zagospodarowania terenów:

- 1) Dopuszcza się lokalizację edukacyjnego gospodarstwa pasterskiego realizowanego jako baczówka wraz z zagrodami dla zwierząt, wiatą gastronomiczną oraz funkcją sprzedaży produktów regionalnych, na następujących zasadach:
 - a) wysokość budynków od strony przystokowej do 7 metrów,
 - b) dachy dwuspadowe, półszczytowe o kącie nachylenia głównych połaci dachowych od 40° do 54°, z dopuszczeniem w budynku baczówki niesymetrycznego załamania połaci dachowej i stosowania dla ww. połaci nachylenia poniżej 40°,

c) stosowanie dla pokrycia połaci dachowej gontu lub jego imitacji, a do wykończenia elewacji drewna i kamienia naturalnego;

- 2) Powierzchnia zabudowy nie może przekroczyć 30% powierzchni terenu;
- 3) Wskaźnik intensywność zabudowy nie może być mniejszy niż 0,05 i większy od 0,2;
- 4) Obowiązuje zachowanie powierzchni biologicznej czynnej na nie mniej niż 60% powierzchni terenu;
- 5) Dopuszcza się ogrodzenia związane z koszarowaniem owiec o wysokości nie większej niż 1,2m, realizowane z bali drewnianych układanych w poziomie.
- 6) Dostęp do terenu z drogi p/pożarowej oznaczonej symbolem 2.KDW, poprzez istniejące ciągi piesze, nie pokazane na rysunku planu.

2. Tereny zabudowy usługowej związanej z obsługą centrum przyrodniczo edukacyjnego, oznaczone symbolem **2.UT – pow. 0,38 ha**. Obowiązują następujące zasady zagospodarowania terenów:

- 1) Lokalizacja budynku o funkcji edukacyjno - wystawienniczej z salą konferencyjną i zapleczem socjalno - administracyjnym, realizowanego na następujących zasadach:
 - a) dopuszcza się lokalizację w budynku funkcji:
 - edukacyjnej,
 - gastronomicznej,
 - handlowej, związanej ze sprzedażą biletów oraz pamiątek,
 - b) dopuszcza się połączenie budynku z galerią widokową w koronach drzew,
 - c) wysokość budynku od strony przystokowej nie może przekroczyć 15 metrów,
 - d) stosowanie dachów dwuspadowych, półszczytowych o kącie nachylenia głównych połaci dachowych od 40° do 54°,
 - e) zakaz przesuwania w pionie połaci dachowych o wspólnej kalenicy, realizacji głównych połaci dachowych o różnym kącie nachylenia, z dopuszczeniem załamania połaci i zmiany kąta jej nachylenia w strefie okapu na długości nie większej niż 1/3 jej długości,
 - f) dopuszcza się doświetlenie poddasza oknami połaciowymi lub lukarnami, przy czym szerokość jednej lukarny liczona w najszerszym jej miejscu (tzn. szerokość czołowej ściany lukarny bez okapów), nie może przekroczyć 1/2 długości całej połaci dachowej. Łączna szerokość lukarn nie może przekroczyć 2/3 długości całej połaci dachowej,
 - g) stosowanie dla pokrycia połaci dachowej gontu lub jego imitacji, a do wykończenia elewacji drewna i kamienia naturalnego;
- 2) Powierzchnia zabudowy nie może przekroczyć 25% powierzchni terenu;
- 3) Wskaźnik intensywność zabudowy nie może być mniejszy niż 0,1 i większy od 0,5;
- 4) Obowiązuje zachowanie powierzchni biologicznej czynnej na nie mniej niż 50% powierzchni terenu;
- 5) Dopuszcza się lokalizację nie więcej niż 2 miejsc postojowych dla samochodów związanych z zaopatrzeniem oraz zapewnieniem bezpieczeństwa publicznego.
- 6) Dostęp do terenu z drogi publicznej gminnej, oznaczonej symbolem 1.KDW.

3. Tereny zabudowy usługowej, związanej z obsługą centrum przyrodniczo edukacyjnego, oznaczone symbolem **3.UT – pow. 0,16 ha**. Obowiązują następujące zasady zagospodarowania terenów:

- 1) Dopuszcza się lokalizację wieży widokowej realizowanej na następujących zasadach:
 - a) wysokość wieży od strony przystokowej do 35 metrów,
 - b) dopuszcza się połączenie wieży z galerią widokową w koronach drzew,
 - c) obowiązuje stosowanie drewna jako głównego materiału wykończeniowego;

- 2) Dopuszcza się lokalizację budynku socjalno-administracyjnego z małą gastronomią (bar, kawiarnia) o powierzchni użytkowej nie większej niż 150 m² i wysokości od strony przystokowej do 12 m, połączonego funkcjonalnie z wieżą widokową o wysokości do 35 m²;
- 3) Powierzchnia zabudowy nie może przekroczyć 15% powierzchni terenu;
- 4) Wskaźnik intensywności zabudowy nie może być mniejszy niż 0,1 i większy od 0,45;
- 5) Obowiązuje zachowanie powierzchni biologicznej czynnej na nie mniej niż 70% powierzchni terenu.
- 6) Dostęp do terenu z drogi p/pożarowej, oznaczonej symbolem 2.KDW.

4. Tereny zabudowy usługowej związanej z obsługą centrum przyrodniczo edukacyjnego, oznaczone symbolem **4.UT – pow. 0,21 ha**. Obowiązują następujące zasady zagospodarowania terenów:

- 1) Lokalizacja budynku o funkcji edukacyjno - wystawienniczej z dwiema salami konferencyjno-wykładowymi i zapleczem socjalno - administracyjnym, realizowanego na następujących zasadach:
 - a) dopuszcza się lokalizację w budynku, jako funkcji uzupełniających:
 - funkcji gastronomicznej o powierzchni użytkowej nie większej niż 50 m²,
 - funkcji handlowej, realizowanej jako sprzedaż pamiątek,
 - b) dopuszcza się połączenie budynku z galerią widokową w koronach drzew,
 - c) wysokość budynku od strony przystokowej nie może przekroczyć 15 metrów,
 - d) stosowanie dachów dwuspadowych, półszczytowych o kącie nachylenia głównych połaci dachowych od 40° do 54°,
 - e) zakaz przesuwania w pionie połaci dachowych o wspólnej kalenicy, realizacji głównych połaci dachowych o różnym kącie nachylenia, z dopuszczeniem załamania połaci i zmiany kąta jej nachylenia w strefie okapu na długości nie większej niż 1/3 jej długości,
 - f) dopuszcza się doświetlenie poddasza oknami połaciowymi lub lukarnami, przy czym szerokość jednej lukarny liczona w najszerszym jej miejscu (tzn. szerokość czołowej ściany lukarny bez okapów), nie może przekroczyć 1/2 długości całej połaci dachowej. Łączna szerokość lukarn nie może przekroczyć 2/3 długości całej połaci dachowej,
 - g) stosowanie dla pokrycia połaci dachowej gontu lub jego imitacji, a do wykończenia elewacji drewna i kamienia naturalnego,

- 2) Powierzchnia zabudowy nie może przekroczyć 20% powierzchni terenu;
- 3) Wskaźnik intensywności zabudowy nie może być mniejszy niż 0,1 i większy od 0,4;
- 4) Dopuszcza się lokalizację placu zabaw i edukacji dla dzieci, z obiektami i urządzeniami małej architektury oraz architektury parkowej;
- 5) Obowiązuje zachowanie powierzchni biologicznej czynnej na nie mniej niż 70% powierzchni terenu;
- 6) Dopuszcza się lokalizację nie więcej niż 2 miejsc postojowych dla samochodów związanych z zaopatrzeniem oraz zapewnieniem bezpieczeństwa publicznego.
- 7) Dostęp do terenu z drogi p/pożarowej, oznaczonej symbolem 2.KDW.

5. Tereny zabudowy usługowej związanej z obsługą centrum przyrodniczo edukacyjnego, oznaczone symbolem **5.UT – pow. 0,15 ha**. Obowiązują następujące zasady zagospodarowania terenów:

- 1) Dopuszcza się lokalizację wieży widokowej wraz z częścią podziemną o funkcji edukacyjno-wystawienniczej, realizowanej na następujących zasadach:
 - a) wysokość wieży od strony przystokowej do 18,0 metrów,
 - b) dopuszcza się połączenie tunelem, wieży z galerią widokową w koronach drzew,
 - c) obowiązuje stosowanie drewna jako głównego materiału wykończeniowego;
- 2) Powierzchnia zabudowy nie może przekroczyć 30% powierzchni terenu;

- 3) Wskaźnik intensywności zabudowy nie może być mniejszy niż 0,1 i większy od 0,4;
- 4) Dopuszcza się lokalizację budynku socjalno-administracyjnego z małą gastronomią (bar, kawiarnia) o powierzchni użytkowej nie większej niż 100 m² i wysokości od strony przystokowej do 12 m, połączonego funkcjonalnie z wieżą widokową o wysokości do 18 m;
- 5) Obowiązuje zachowanie powierzchni biologicznej czynnej na nie mniej niż 70% powierzchni terenu.
- 6) Dostęp do terenu galerią widokową oraz poprzez istniejące drogi leśne niewyznaczone na rysunku planu.

Rozdział 3. **Ustalenia dla terenów komunikacji**

§ 11. USTALENIA DLA TERENÓW DRÓG

1. Tereny drogi gminnej, oznaczone symbolem **1.KDW** – **pow. 0,08 ha**. Obowiązują następujące zasady zagospodarowania terenów:

- 1) Teren istniejącej drogi gminnej dla celów związanych z zaopatrzeniem oraz zapewnieniem bezpieczeństwa publicznego, o szerokości w liniach rozgraniczających 6 m i jej elementów, takich jak:
 - a) jezdnia o szerokości nie mniejszej niż 4,5 m,
 - b) obiekty budowlane i urządzenia techniczne związane z funkcjonowaniem drogi;
- 2) Obowiązuje lokalizacja na zakończeniu drogi placu do zawracania o minimalnych wymiarach 12,5 x 12,5.

2. Tereny drogi pożarowej wraz z obiektami i urządzeniami służącymi jej obsłudze, oznaczone symbolem **2.KDW** – **pow. 0,20 ha**, **2a.KDW** – **pow. 0,02 ha**, **2b.KDW** – **pow. 0,01 ha**. Obowiązują następujące zasady zagospodarowania terenów:

- 1) Dla celów p/pożarowych, dopuszcza się przejazd poprzez teren oznaczony na rysunku planu szrafami (bród).
- 2) Obowiązuje realizacja drogi o nawierzchni żwirowej o szerokości do 5 m;
- 3) Dopuszcza się wykorzystanie drogi oznaczonej symbolem 2.KDW jako ścieżki pieszej i rowerowej;
- 4) Obowiązuje lokalizacja na zakończeniu drogi zawrotnika dla wozu straży pożarnej.

Rozdział 4. **Ustalenia dla terenów infrastruktury technicznej**

§ 12. USTALENIA DLA TERENÓW GOSPODARKI WODNEJ

1. Tereny zbiornika p/poż, oznaczone symbolem **1.IT.1** – **pow. 0,01 ha**. Obowiązują następujące zasady zagospodarowania terenów:

- 1) Dopuszcza się realizację zbiornika wodnego dla celów przeciwpożarowych.

DZIAŁ III. **Przepisy końcowe**

§ 13. Ustala się z tytułu uchwalenia planu i związanego z tym wzrostu wartości nieruchomości dla wszystkich terenów wyznaczonych w planie pod zainwestowanie, stawkę dla naliczania opłat w wysokości 10%.

§ 14. Wykonanie Uchwały powierza się Wójtowi Gminy Nowy Targ.

§ 15. Uchwała wchodzi w życie po upływie 14 dni od dnia jej ogłoszenia w Dzienniku Urzędowym Województwa Małopolskiego.

§ 16. Uchwała podlega publikacji na stronie internetowej Biuletynu Informacji Publicznej Urzędu Gminy Nowy Targ.

Przewodniczący Rady Gminy
mgr Wiesław Parzygnat

MIEJSCOWY PLAN ZAGOSPODAROWANIA PRZESTRZENNEGO WAKSMUND 4 (BRAMA W GORCE)

SKALA 1:1000

I. PRZEZNACZENIE TERENÓW

TERENY ZIELENI I WÓD

- 1.WS** TERENY WÓD PLYNĄCYCH (FOTOK MAŁY KOWANIEC)
- 1.LS** TERENY LASÓW
- 1-5.LS/UT** TERENY LASÓW WRAZ Z TERENAMI GALERII WIDOKOWEJ W KORONACACH
- 1.RZ** TERENY ZIELENI
- 1.ZI** TERENY ZIELENI

TERENY ZABUDOWY USŁUGOWEJ


- 1-5.UT** TERENY ZABUDOWY USŁUGOWEJ ZWIĄZANEJ Z PRZECIĄGIEM PRZESTRZENNEJ
- 1-5.UT** TERENY ZABUDOWY SIEDLISKOWEJ - BACÓWKA
- 3.UT** TERENY ZABUDOWY SIEDLISKOWEJ - BACÓWKA
- 3.UT** TERENY ZABUDOWY SIEDLISKOWEJ - BACÓWKA

TERENY KOMUNIKACJI

- 1.KDW** TERENY KOMUNIKACJI - DROGA GMINNA
- 2.KDW** TERENY KOMUNIKACJI - DROGA KRAJOWA
- 2.KDW** TERENY KOMUNIKACJI - DROGA KRAJOWA
- 2.KDW** TERENY KOMUNIKACJI - DROGA KRAJOWA

TERENY INFRASTRUKTURY TECHNICZNEJ

- 1.IT** ZBIORNIK P.I.P.O.Z

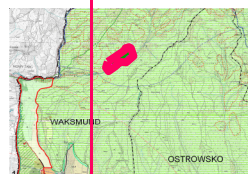

WYRYS ZE STUDIUM UWARUNKOWAŃ I KIERUNKÓW
ZAGOSPODAROWANIA PRZESTRZENNEGO GMINY
NOWY TARG

- 1.WS** Tereny wód płynących (fotok Mały Kowaniec)
- 1.LS** Tereny lasów
- 1-5.LS/UT** Tereny lasów wraz z terenami galerii widokowej w koronach
- 1.RZ** Tereny zieleni
- 1.ZI** Tereny zieleni

Wskazanie obszarów objętych planem zagospodarowania przestrzennego

Załącznik Nr 1
do Uchwały Nr XXII/319/2018
Rady Gminy Nowy Targ
z dnia 14 lutego 2018 r.

MAPA DO CELÓW PLANISTYCZNYCH

Jednostka ewid.: Nowy Targ
obraz: Waksmund
skala: 1:1000
skł.: 7.13.02.03.4
7.13.02.03.2

Wskazanie obszarów objętych planem zagospodarowania przestrzennego



II. INNE USTALENIA PLANU

- GRANICA OBSZARU OPRACOWANIA**
MPZP WAKSMUND 4 (BRAMA W GORCE)
- LINIE ROZGRANICZAJĄCE TERENY**
O RÓŻNYM PRZEZNACZENIU LUB
SPOSÓBIE ZAGOSPODAROWANIA
- PRZEJAZD PRZECIĄGOWY**
(DROGA GMINNA)

III. OZNACZENIA INFORMACYJNE

- POLE WYKONANIA PRAC**
CHIRURGICZNY
- całość planu
- OTULINIE**
NATURALNEGO - cały obszar
opracowania
- GLÓWNY ZBIORNIK WÓD ZIEMNYCH**
439 - obszar objęty
opracowaniem
- GRANICA KRAJOWA**
NATURALNEGO CIEKU WODNEGO
- OSUWISKO AKTYWNE CIĄGLE**
- tereny osuwiskowe wg SOPO (2012)
- OSUWISKO AKTYWNE OKRESOWO**
- tereny osuwiskowe wg SOPO (2012)
- OSUWISKO NIEAKTYWNE**
- tereny osuwiskowe wg SOPO (2012)
- REJON WYSTĘPOWANIA MŁAKI**
KOZŁOWO-TURZYSKOWEJ

MIEJSCOWY PLAN ZAGOSPODAROWANIA TERENÓW WAKSMUND 4 (BRAMA V)

SKALA 1:1000


I. PRZEZNACZENIE TERENÓW

TERENY ZIELENI I WÓD




1.WS

TERENY WÓD PŁYNĄCYCH
(POTOK MAŁY KOWANIEC)

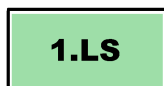


1.LS

TERENY LASÓW

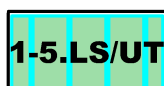


1-5.LS/UT

TERENY LASÓW WRAZ Z TERENAMI GALERII
WIDOKOWEJ W KORONACH DRZEW

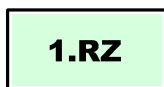

1.RZ

TERENY ZIELENI

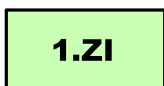

1.ZI

TERENY ZIELENI

TERENY ZABUDOWY USŁUGOWEJ



1-5.UT

TERENY ZABUDOWY USŁUGOWEJ ZWIĄZANEJ
Z OBSŁUGĄ CENTRUM PRZYRODNICZO-
EDUKACYJNEGO, W TYM:
1.UT - ZABUDOWA SIEDLISKOWA - BACÓWKA
3.UT, 5.UT - WIEŻE WIDOKOWE

TERENY KOMUNIKACJI



1.KDW

TERENY KOMUNIKACJI -
DROGA GMINNA



**2.KDW
2a.KDW
2b.KDW**


TERENY KOMUNIKACJI -
DROGI P/POŻAROWE
ŻWIROWE

TERENY INFRASTRUKTURY TECHNICZNEJ




1.IT


ZBIORNIK P/POŻ

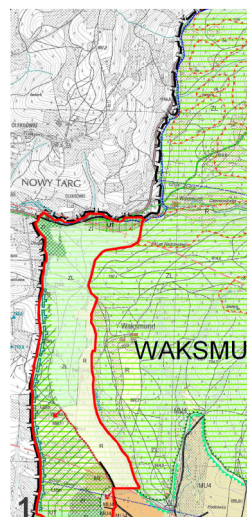


WYRYS ZE STUDIUM
ZAGOSPODAROWANIA

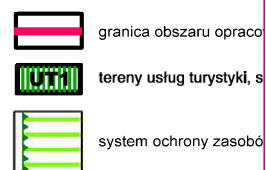

ZAGROŻENIA OSUWISKOWE WG SC

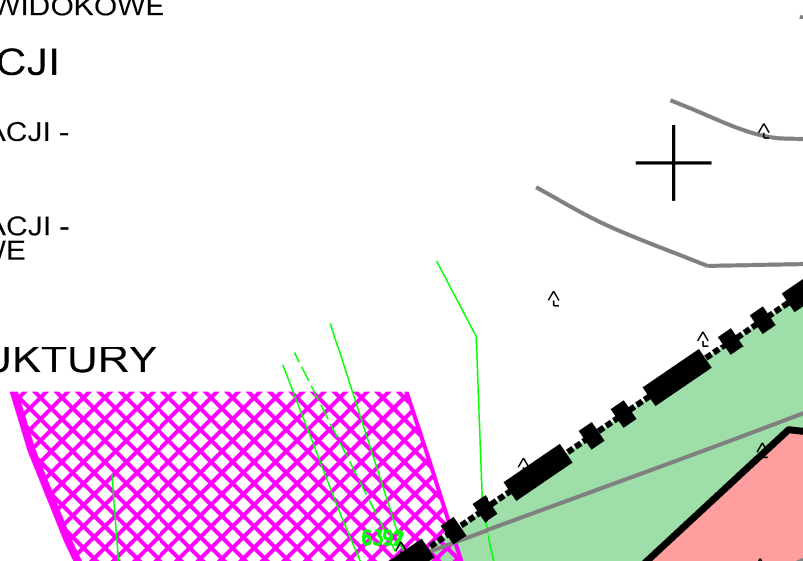

WANIA PRZESTRZENNEGO V GORCE)

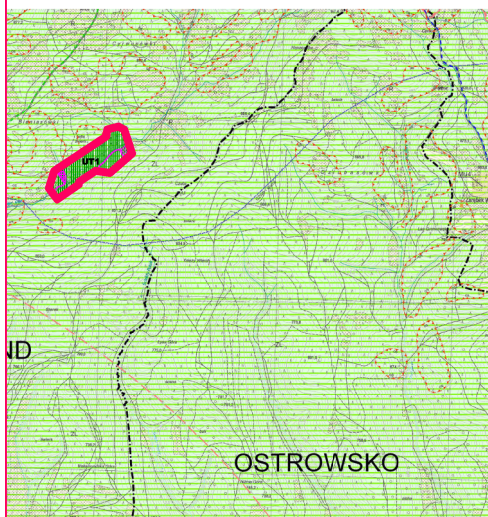

Załącznik Nr 1
do Uchwały Nr XXXI/319/2018
Rady Gminy Nowy Targ
z dnia 14 lutego 2018 r.

UM UWARUNKOWAŃ I KIERUNKÓW WANIA PRZESTRZENNEGO GMINY NOWY TARG


wania MPZP WAKSMUND 4 (Brama w Gorce)


portu i rekreacji - Centrum Przyrodniczo - Edukacyjne "Brama w Gorce"


w środowiska obejmujący obszary o wysokich walorach przyrodniczych


PO (2012)


wne

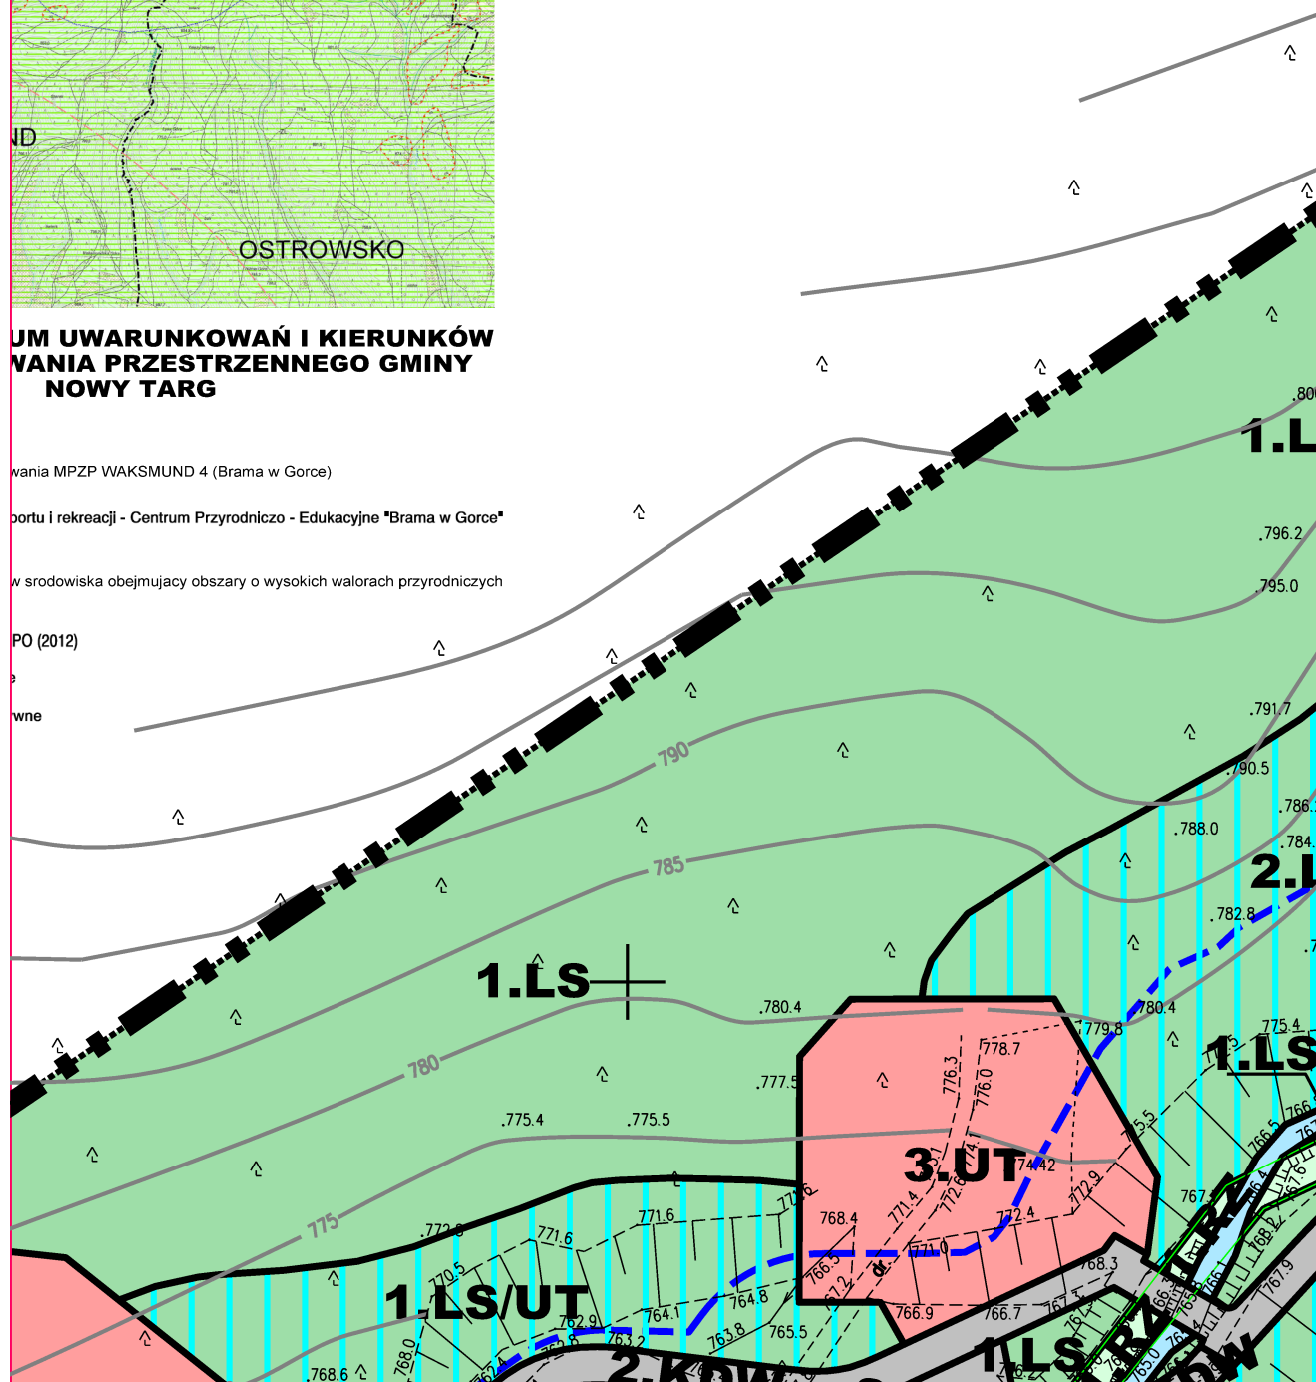

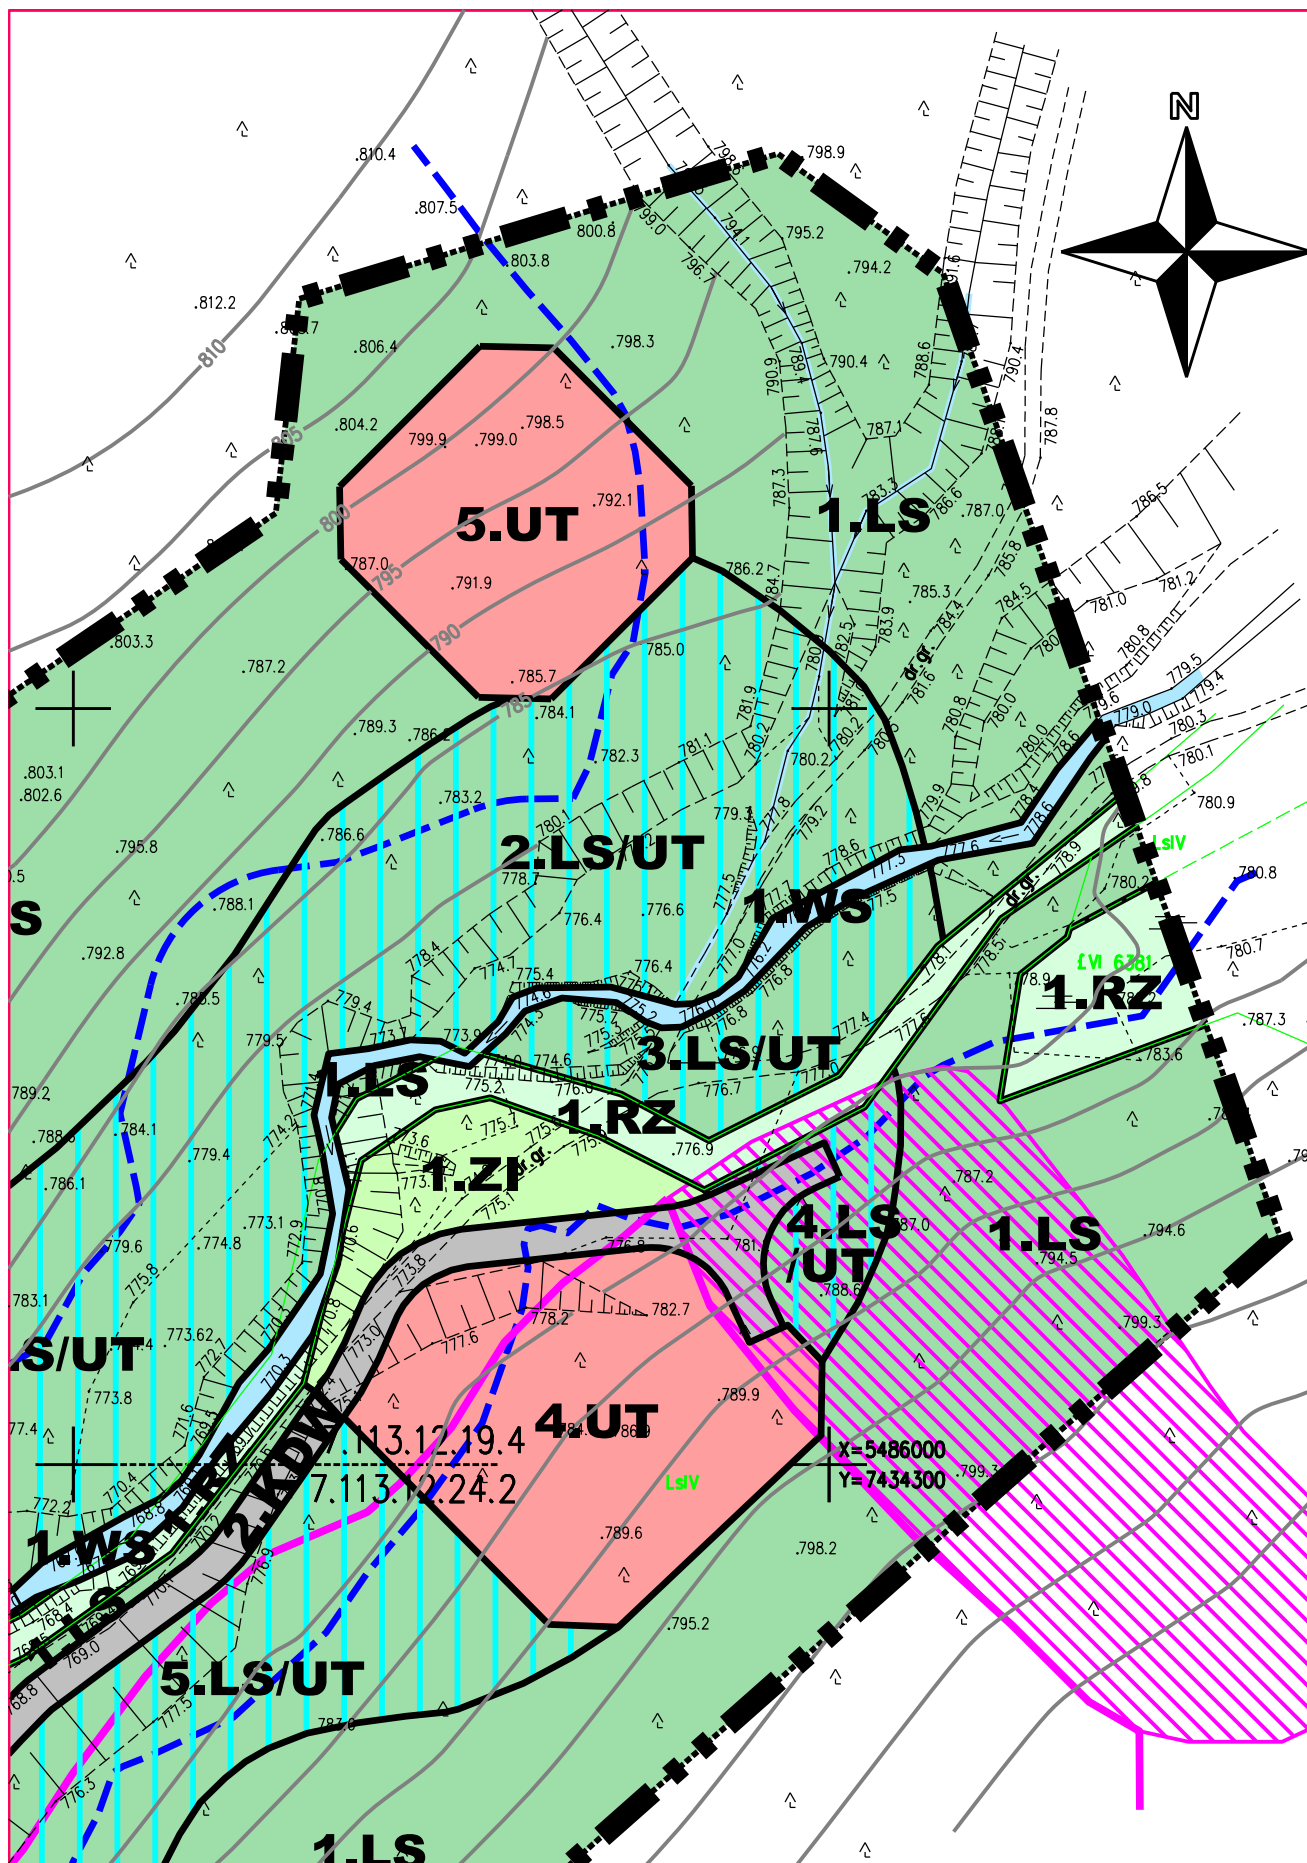


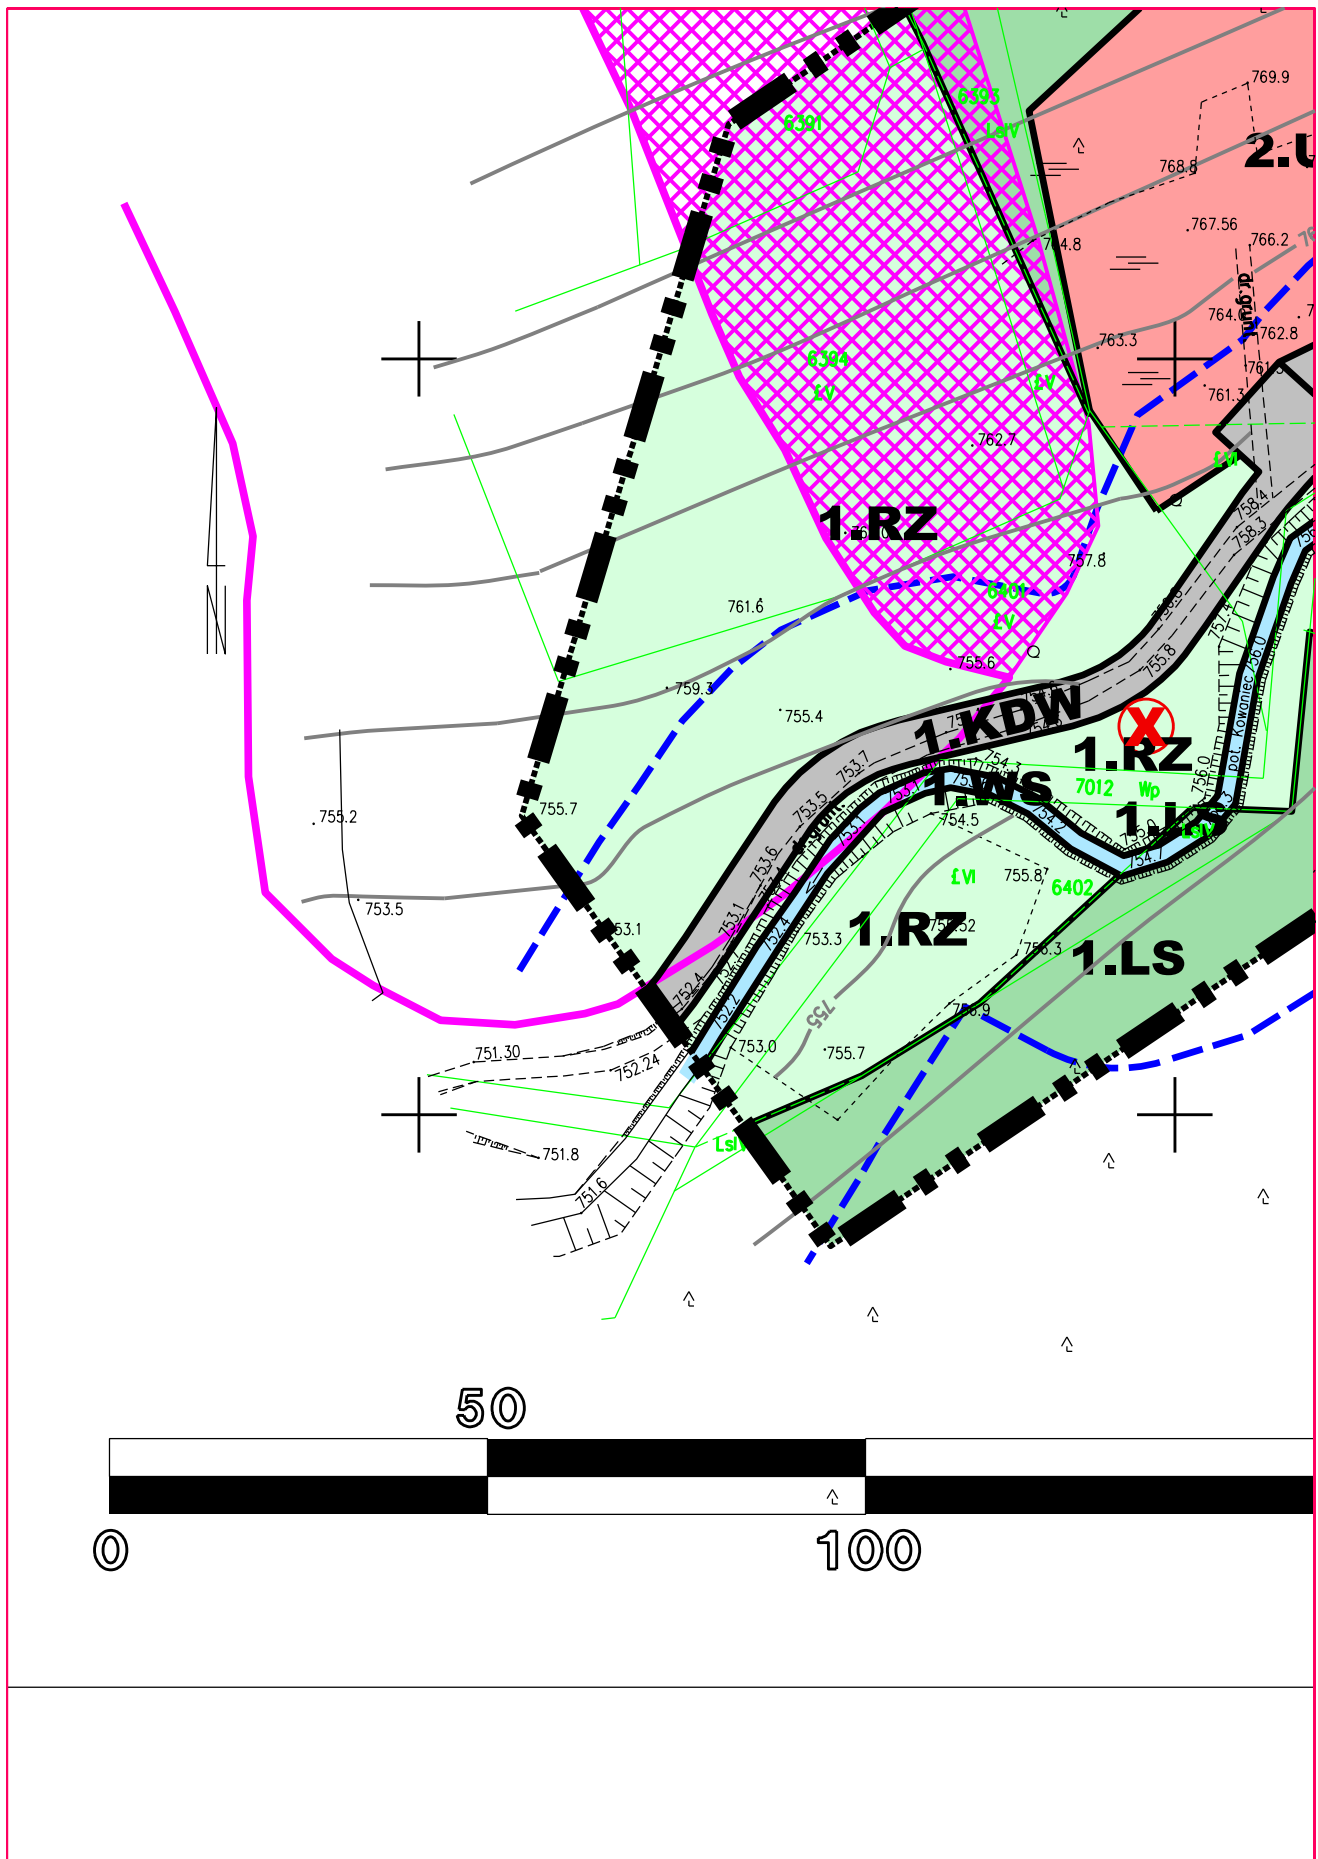

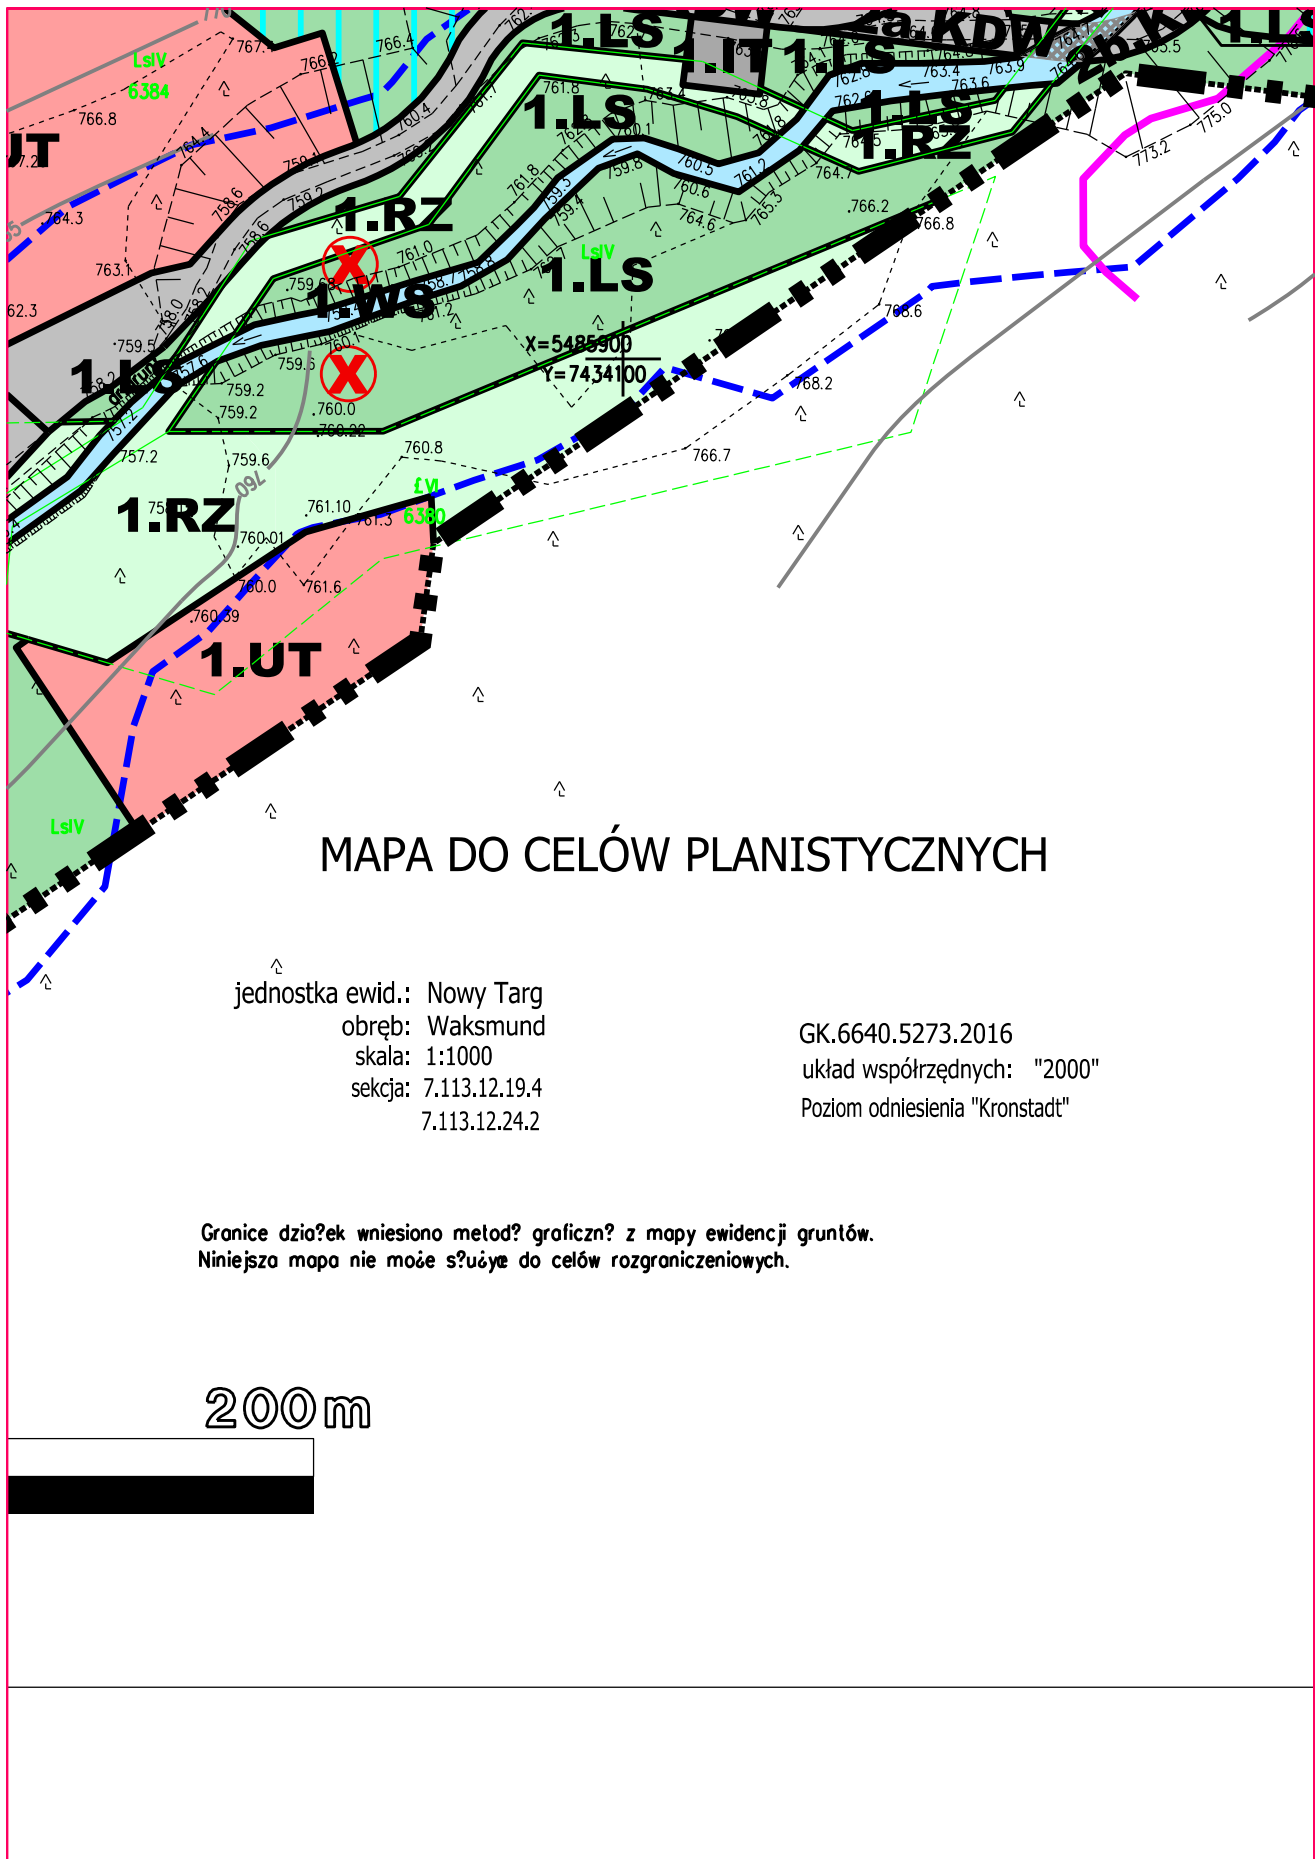


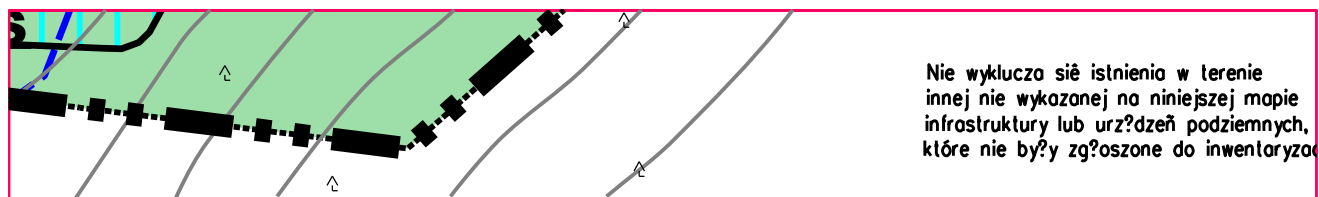


II. INNE USTALENIA PLANU

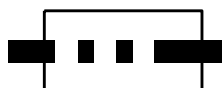

GRANICA OBSZARU OPRACOWANIA
MPZP WAKSMUND 4 (BRAMA W GORCE)

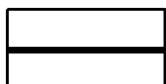


LINIE ROZGRANICZAJĄCE TERENY
O RÓŻNYM PRZEZNACZENIU LUB
SPOSOBIE ZAGOSPODAROWANIA

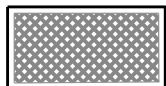

PRZEJAZD PRZESZ BRÓD
(DROGA P/POŻAROWA)


III. OZNACZENIA INFORMACYJNE

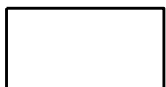

POŁUDNIOWOMAŁOPOLSKI OBSZAR
CHRONIONEGO KRAJOBRAZU
- cały obszar objęty opracowaniem




OTULINA GORCZAŃSKIEGO PARKU
NARODOWEGO - cały obszar objęty
opracowaniem

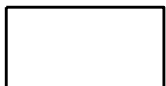

GŁÓWNY ZBIORNIK WÓD PODZIEMNYCH
439 - MAGURA-GORCE - cały obszar objęty
opracowaniem



GRANICA STREFY 25 m OD GÓRNEJ
KRAWĘDZI SKARPY BRZEGOWEJ
NATURALNEGO CIEKU WODNEGO

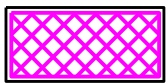

OSUWISKO AKTYWNE CIĄGŁE
- tereny osuwiskowe wg SOPO (2012)



OSUWISKO AKTYWNE OKRESOWO
- tereny osuwiskowe wg SOPO (2012)



OSUWISKO NIEAKTYWNE
- tereny osuwiskowe wg SOPO (2012)



REJON WYSTĘPOWANIA MŁAKI
KOZŁKOWO-TURZYCOWEJ

Załącznik Nr 2
do Uchwały Nr XXXI/319/2018
Rady Gminy Nowy Targ
z dnia 14 lutego 2018 r.

**ROZSTRZYGNIĘCIE RADY GMINY NOWY TARG
O SPOSOBIE REALIZACJI I ZASADACH FINANSOWANIA INWESTYCJI Z ZAKRESU
INFRASTRUKTURY TECHNICZNEJ, NALEŻĄCYCH DO ZADAŃ WŁASNYCH GMINY**

Wymagane przepisami w/w rozstrzygnięcie Rady Gminy Nowy Targ jest bezprzedmiotowe, ponieważ budżet gminy nie będzie obciążony skutkami finansowymi wynikającymi z uchwalenia miejscowego planu zagospodarowania przestrzennego WAKSMUND 4 (Brama w Gorce).

Planowane zapisami planu przedsięwzięcie ma charakter stricte komercyjny i nie obejmuje takich nowych terenów przeznaczonych do zainwestowania (np: mieszkaniowych), których wyposażenie w infrastrukturę techniczną mogłoby stanowić obligatoryjne zadanie gminy

W związku z powyższym zarówno wyposażenie w sieci i urządzenia infrastruktury technicznej (studnie głębinowe i zbiorniki bezodpływowe na nieczystości płynne), jak również dostęp do nieruchomości powinien realizować inwestor we własnym zakresie. Dotyczy to w szczególności budowy dróg przeciwpożarowych, oznaczonych na rysunku planu symbolami: 2.KDW, 2a.KDW, 2b.KDW.

W związku z powyższym budżet gminy nie będzie obciążony konsekwencjami finansowymi wynikającymi z uchwalenia miejscowego planu zagospodarowania przestrzennego WAKSMUND 4 (Brama w Gorce).

Przewodniczący Rady Gminy
mgr Wiesław Parzygnat

Załącznik Nr 3
do Uchwały Nr XXXI/319/2018
Rady Gminy Nowy Targ
z dnia 14 lutego 2018 r.

**ROZSTRZYGNIĘCIE RADY GMINY NOWY TARG
O SPOSOBIE ROZPATRZENIA NIEUWZGLĘDNIONYCH UWAG ZGŁOSZONYCH DO
PROJEKTU MIEJSCOWEGO PLANU ZAGOSPODAROWANIA PRZESTRZENNEGO
" WAKSMUND 4 (Brama w Gorce)"**

Zgodnie z wykazem uwag zgłoszonych do projektu miejscowego planu zagospodarowania przestrzennego "WAKSMUND 4 (Brama w Gorce)", wyłożonego do wglądu publicznego, nie wpłynęła ani jedna uwaga.

W związku z powyższym, wymagane przepisami rozstrzygnięcie Rady Gminy Nowy Targ jest bezprzedmiotowe.

Przewodniczący Rady Gminy
mgr Wiesław Parzygnat