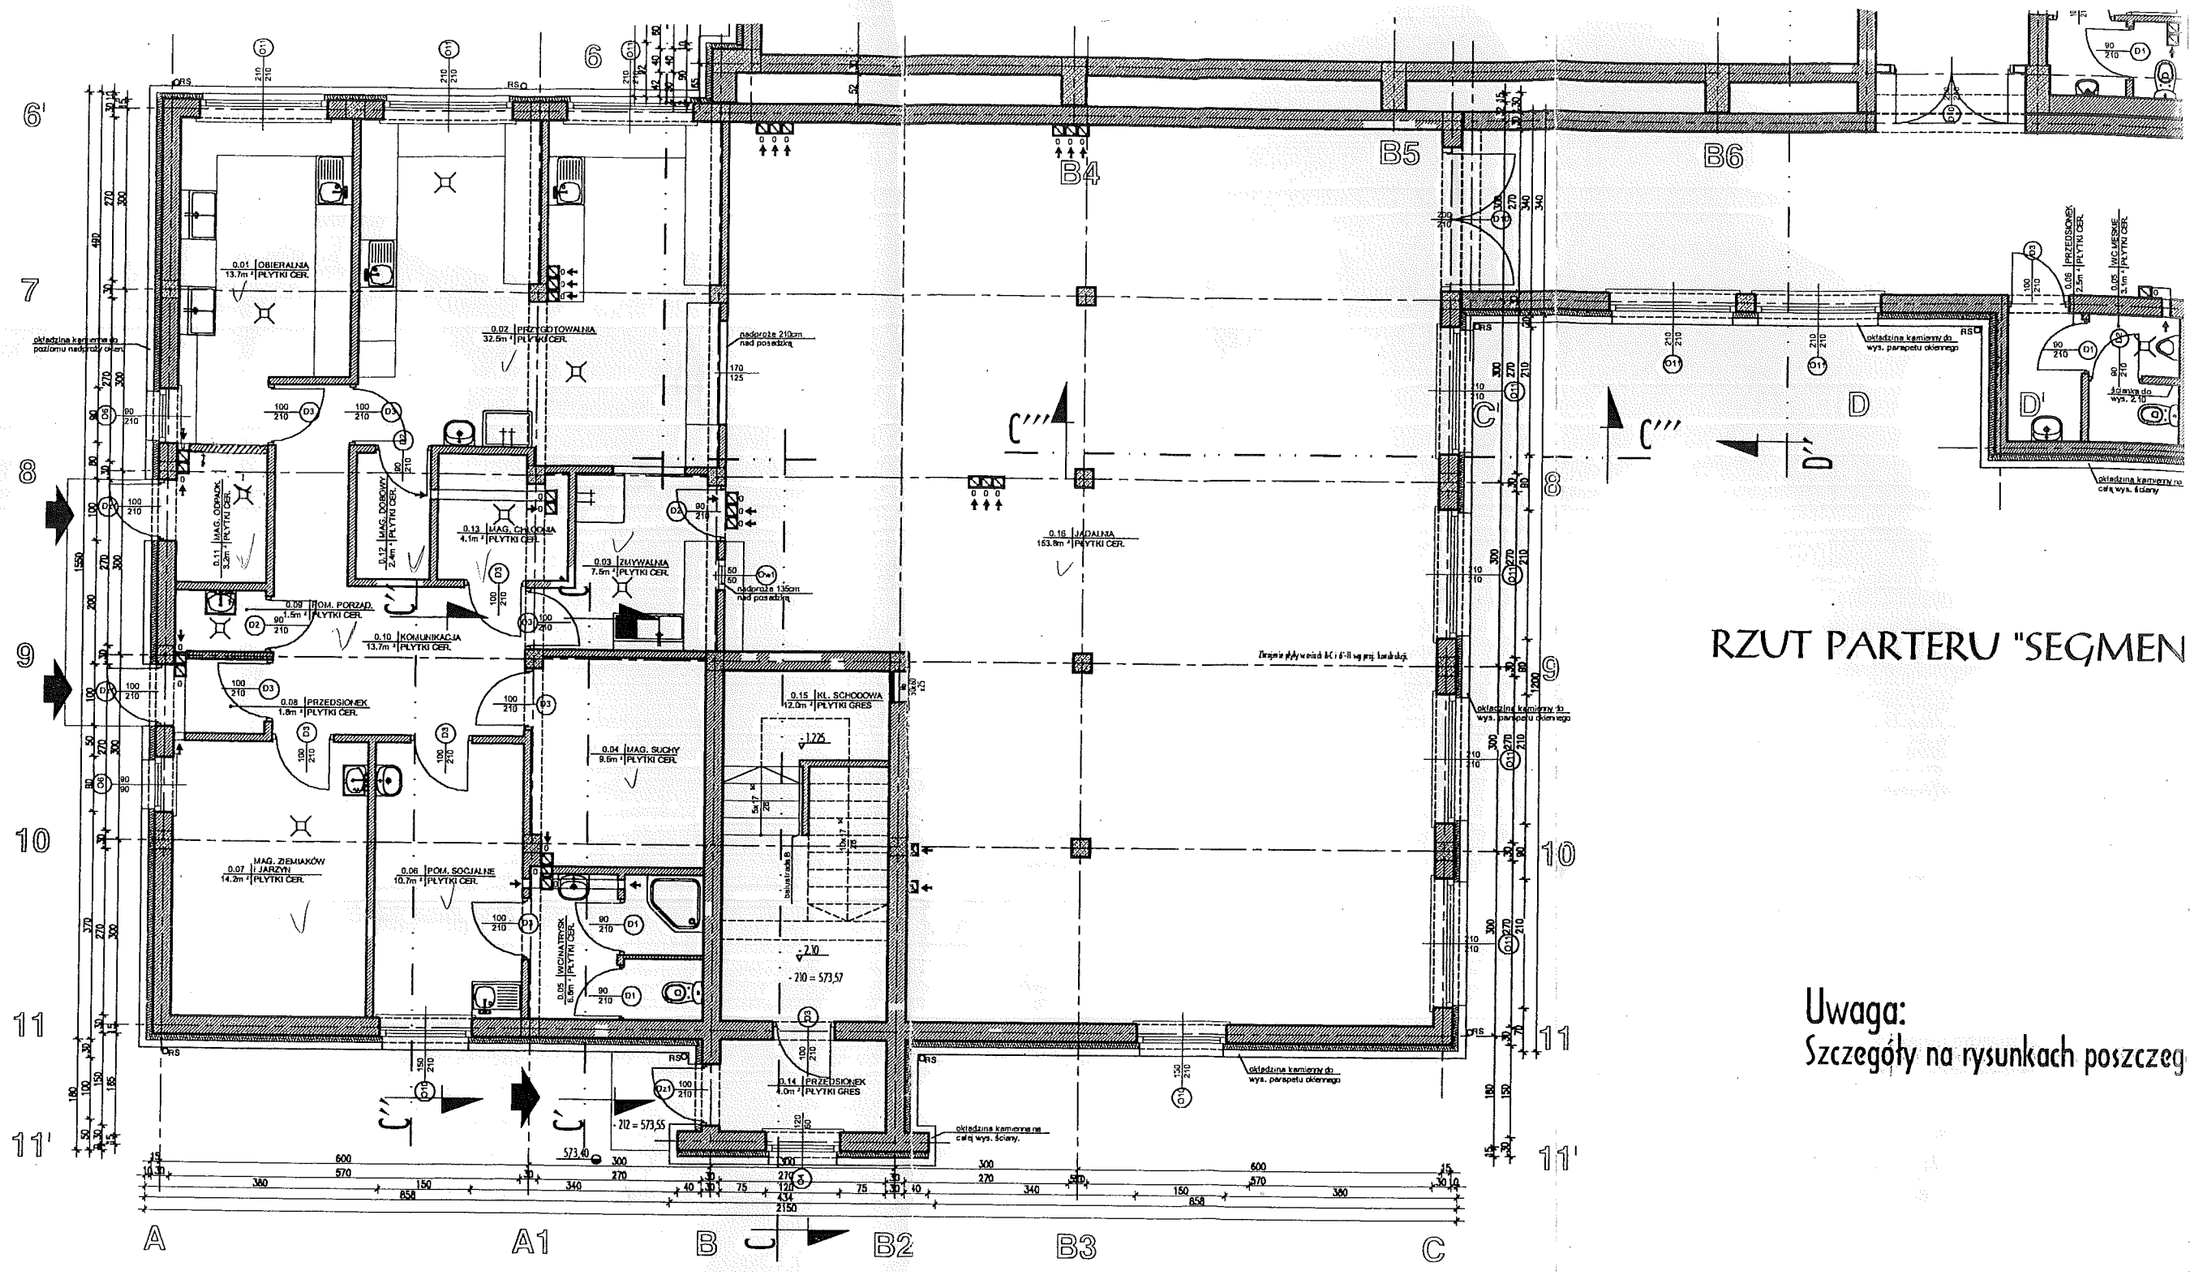

RZUT PARTERU "SEGMEN

Uwaga:
Szczegóły na rysunkach poszczeg

RZUT PARTERU "SEGMENT C" SKALA 1:100